IPS "E.Medi"
Palermo
Via L.da Vinci,364

Piano di Evacuazione

Lab.
Tecn.011

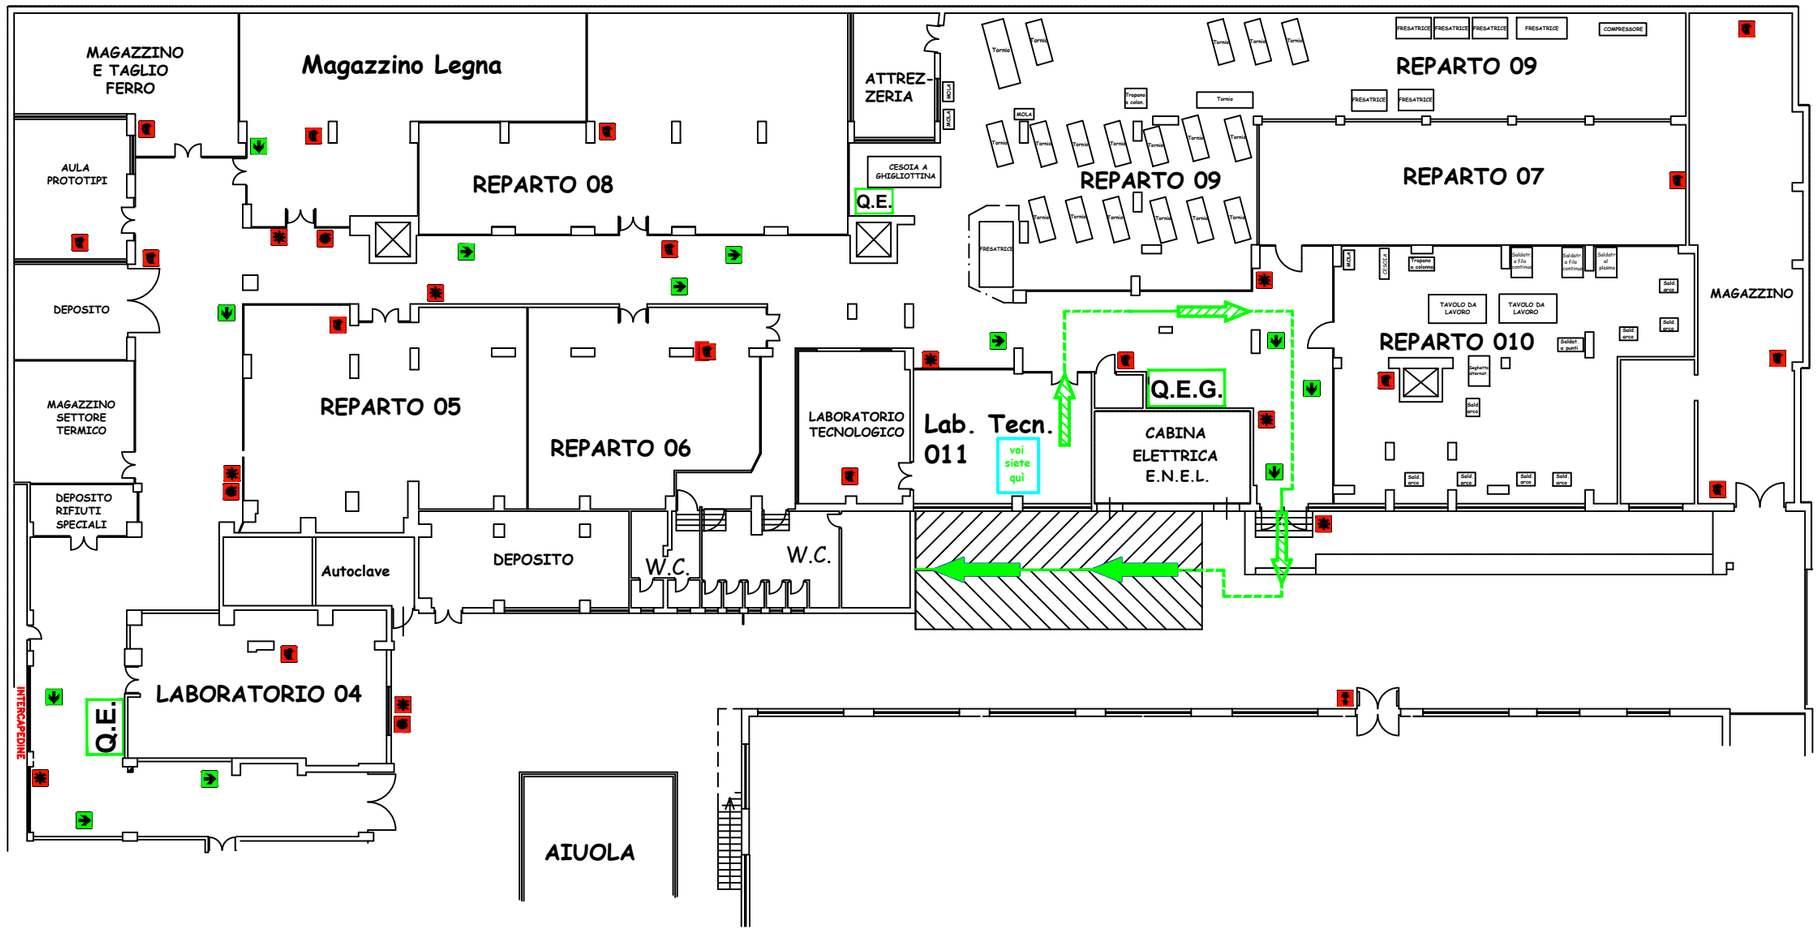

PIANTA LIVELLO −7,00

LEGENDA:

- PULSANTE DI SGANCIO QUADRO ELETTRICO GENERALE
- ESTINTORE
- ATTACCO VV.FF.
- PULSANTE ALLARME ANTINCENDIO
- IDRANTE A PARETE
- Q.E. QUADRO ELETTRICO
- SEGNALE DIREZIONALE
- CASSETTA PRONTO SOCCORSO
- PERCORSO DI FUGA
- PERCORSO DI FUGA VERSO L'ALTO
- PERCORSO DI FUGA VERSO IL BASSO
- MANIGLIONE ANTIPANICO

VERS. APRILE 2022
Ing. Antonio Franco