


IIS "E.Medi"
Palermo
Via L.da Vinci,364

Piano di Evacuazione

AULA 016 B

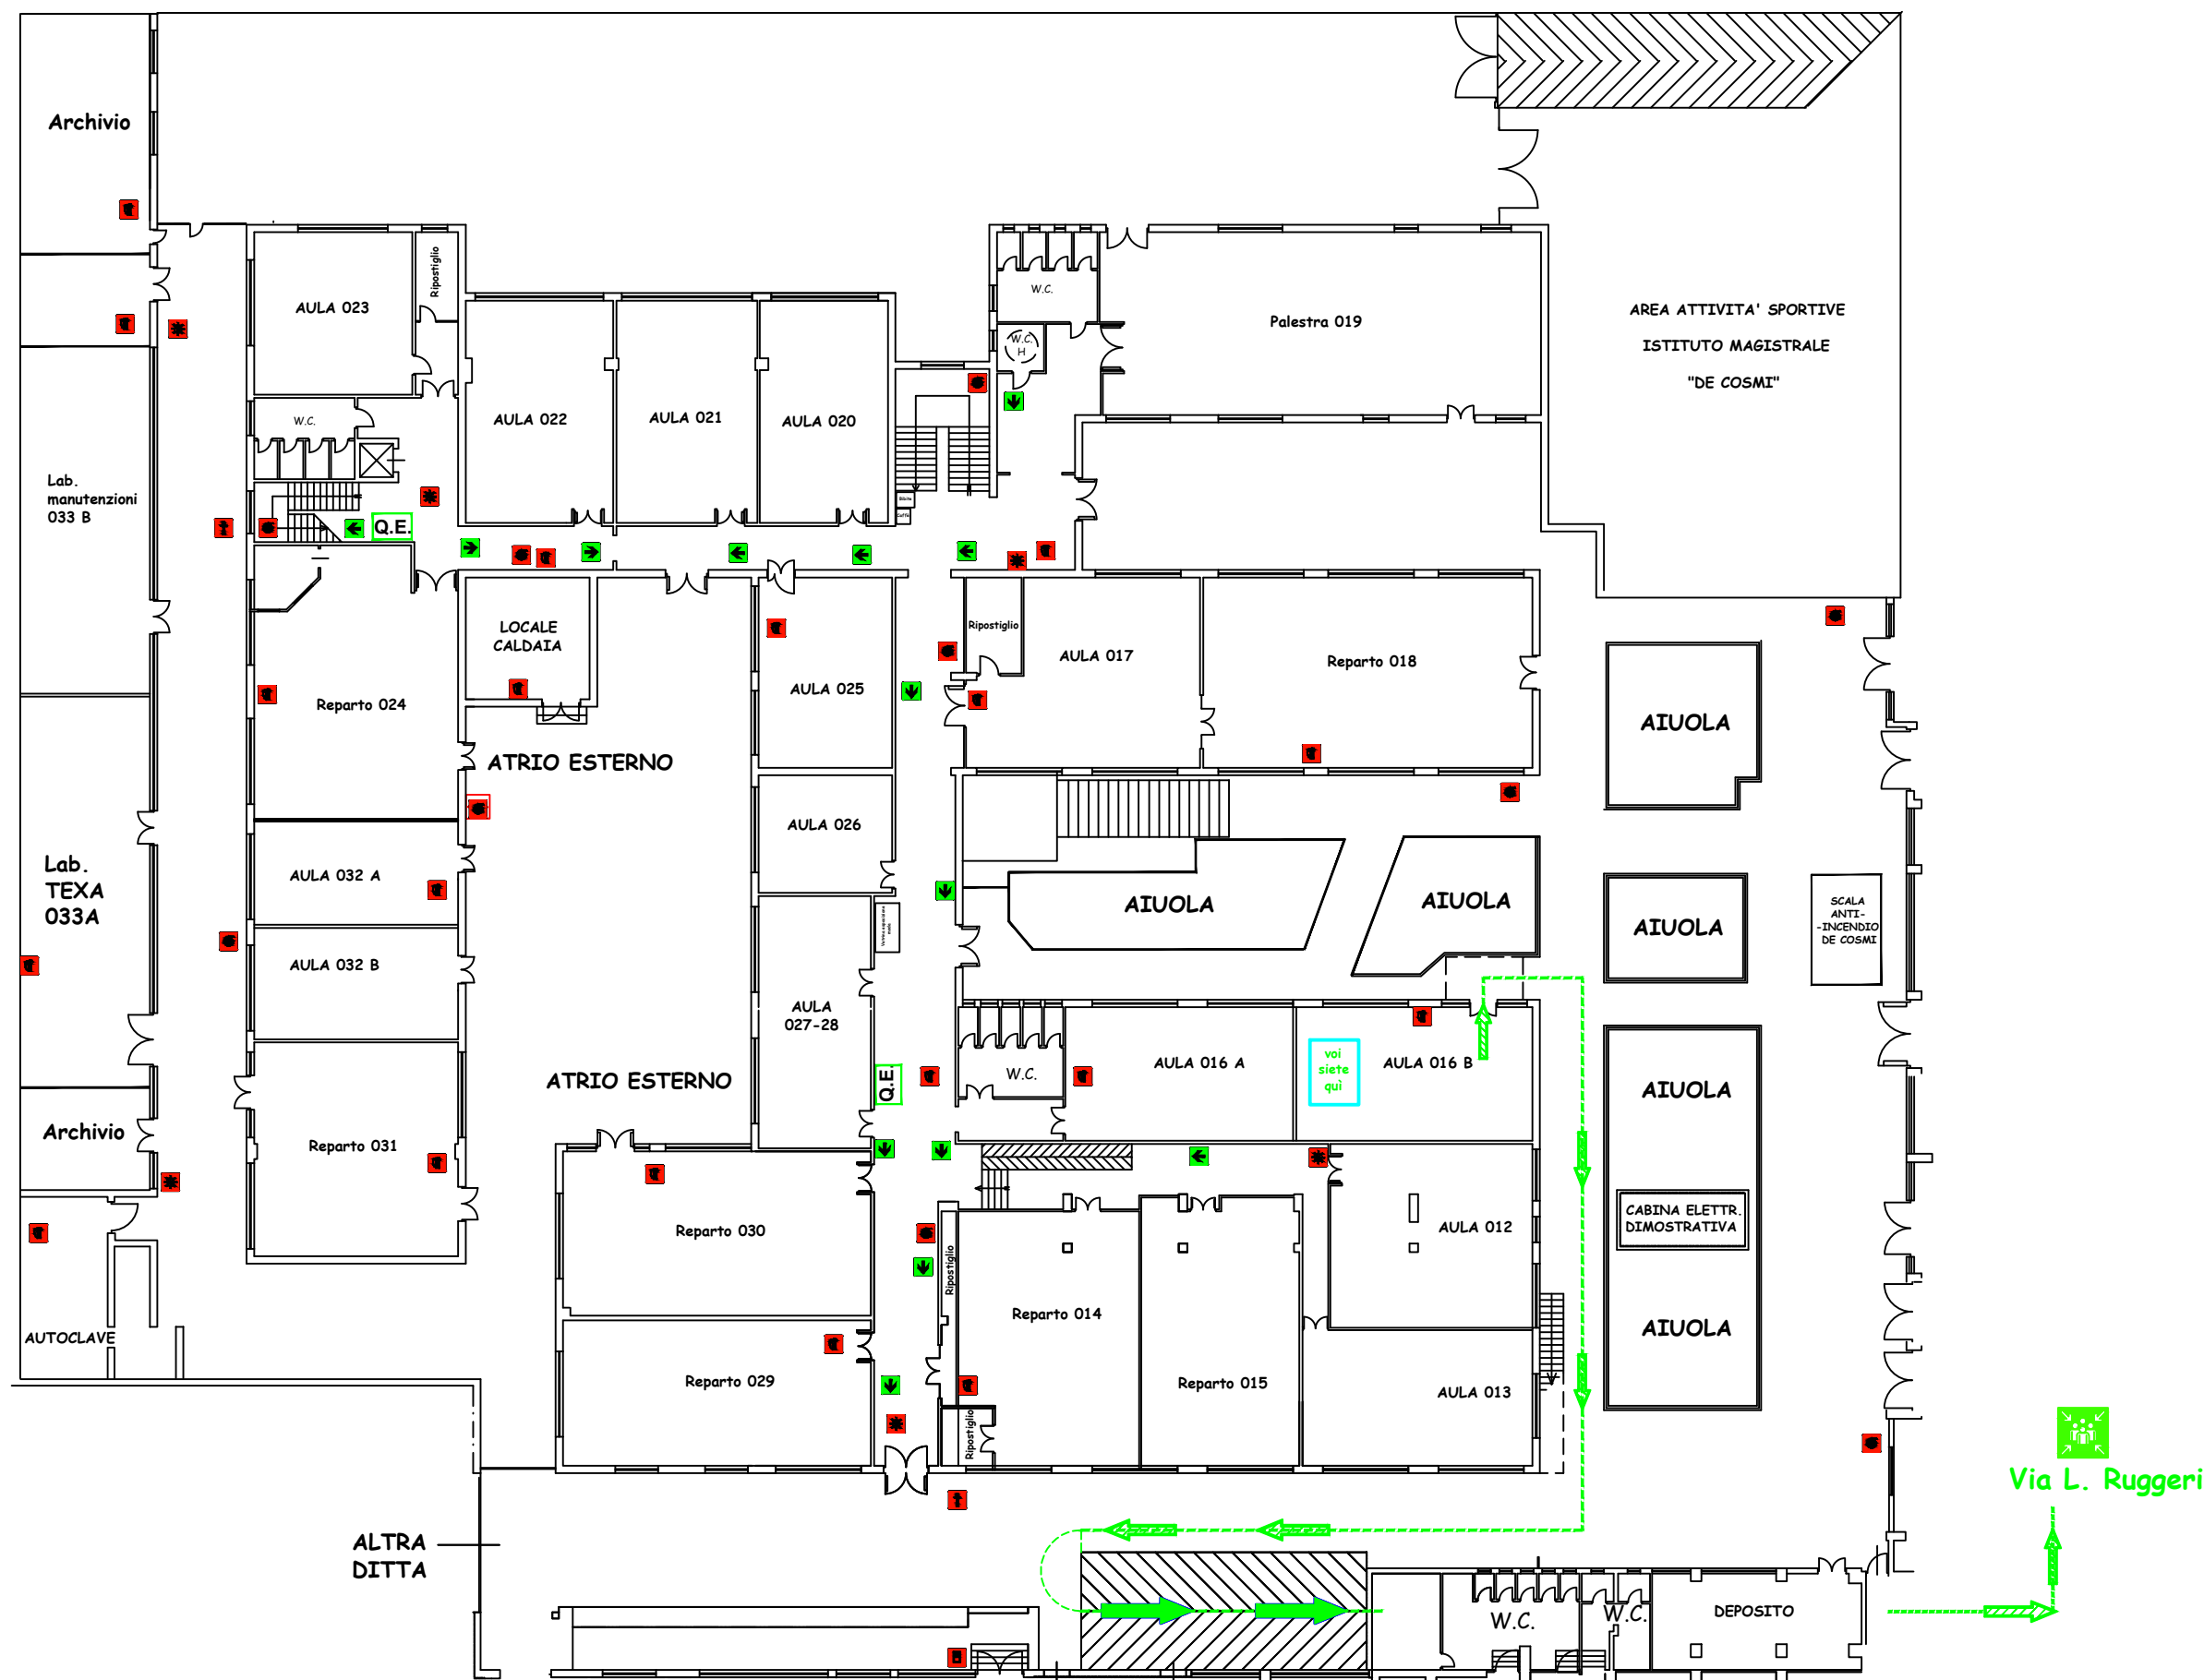

PIANTA LIVELLO -7,00

LEGENDA:

- | | |
|---|--|
|  | PULSANTE DI SGANCIO
QUADRO ELETTRICO GENERALE |
|  | ESTINTORE |
|  | ATTACCO VV.FF. |
|  | PULSANTE ALLARME ANTINCENDIO |
|  | IDRANTE A PARETE |
| <div><div>Q.E.</div></div> | QUADRO ELETTRICO |
|  | SEGNALE DIREZIONALE |
|  | CASSETTA PRONTO SOCCORSO |
|  | PERCORSO DI FUGA |
|  | PERCORSO DI FUGA
VERSO L'ALTO |
|  | PERCORSO DI FUGA
VERSO IL BASSO |
|  | MANIGLIONE ANTIPANICO |
|  | PERCORSO ESODO |
|  | PERCORSO ESODO ALERN. |