


IIS "E.Medi"
Palermo
Via L.da Vinci,364


Piano di Evacuazione

Reporto 014

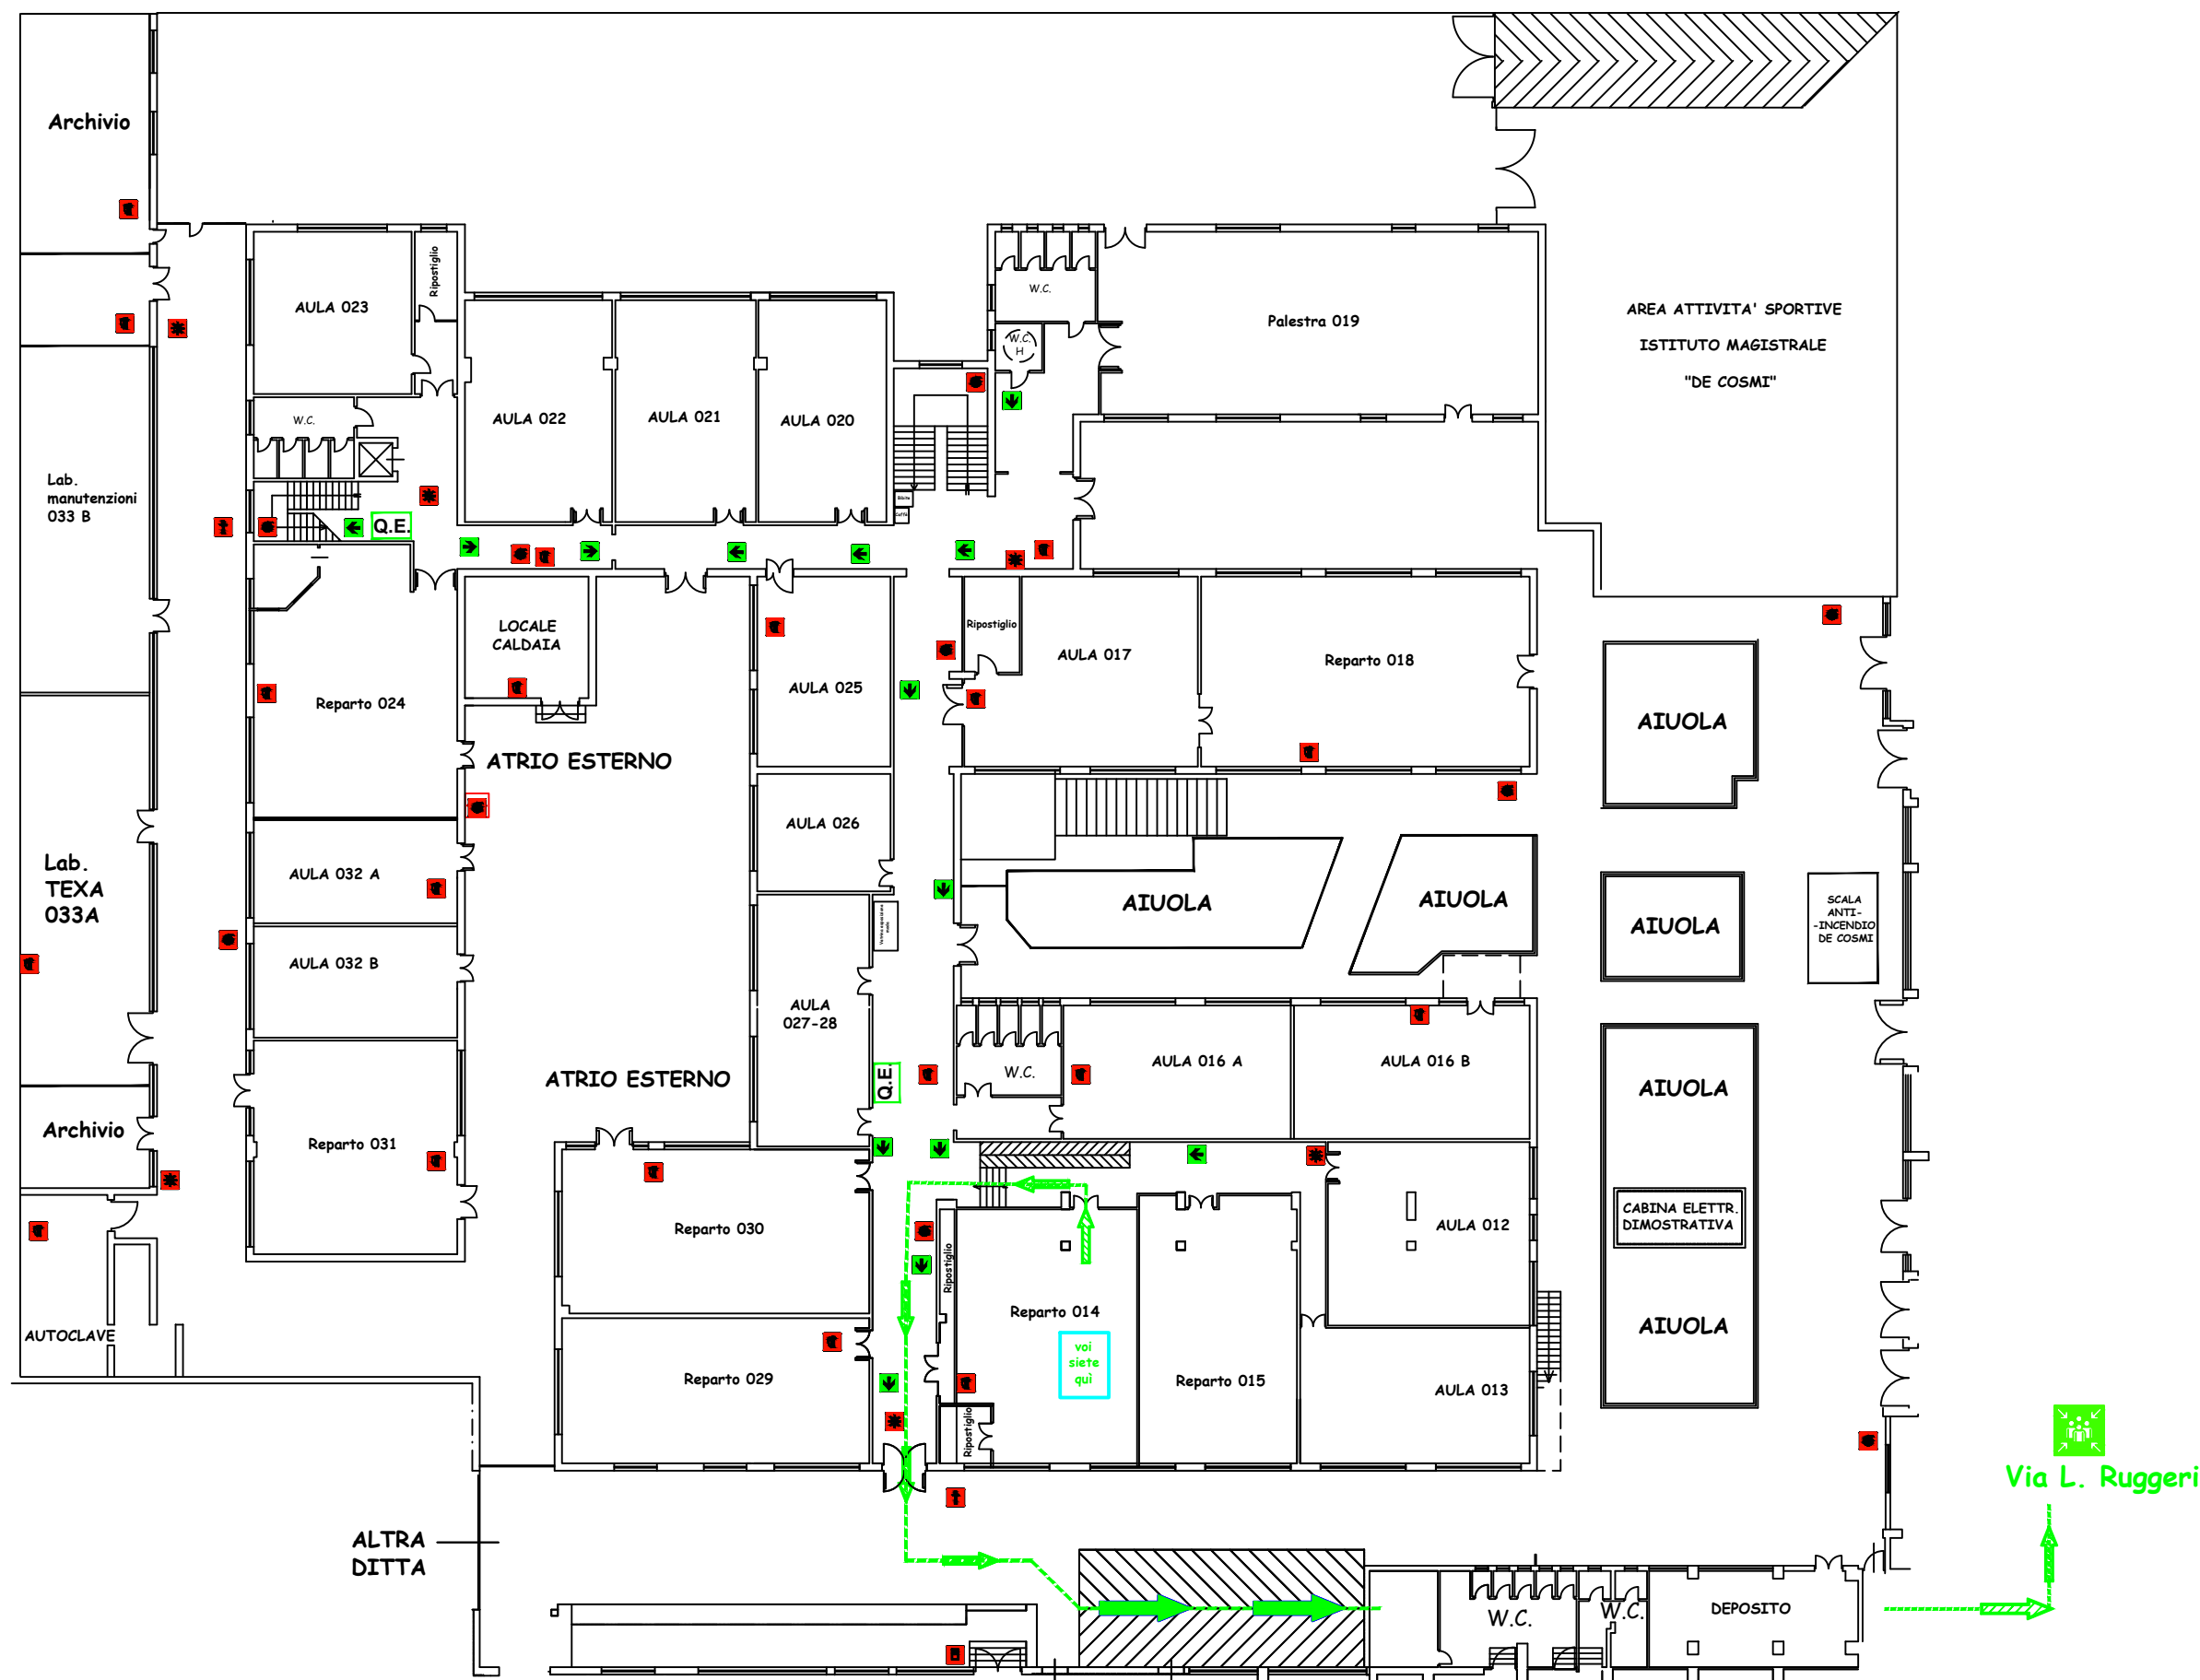

PIANTA LIVELLO -7,00

LEGENDA:

 - | | |
|---|--|
|  | PULSANTE DI SGANCIO
QUADRO ELETTRICO GENERALE |
|  | ESTINTORE |
|  | ATTACCO VV.FF. |
|  | PULSANTE ALLARME ANTINCENDIO |
|  | IDRANTE A PARETE |
| <div><div>Q.E.</div><div></div><div></div></div> | QUADRO ELETTRICO |
|  | PERCORSO DI FUGA |
|  | PERCORSO DI FUGA
VERSO L'ALTO |
|  | PERCORSO DI FUGA
VERSO IL BASSO |
|  | MANIGLIONE ANTIPANICO |
|  | PERCORSO ESODO |
|  | PERCORSO ESODO ALERN. |