


**IIS "E.Medi"**  
**Palermo**  
**Via L.da Vinci,364**

# Piano di Evacuazione

**W.C.**  
**Palestra 019**

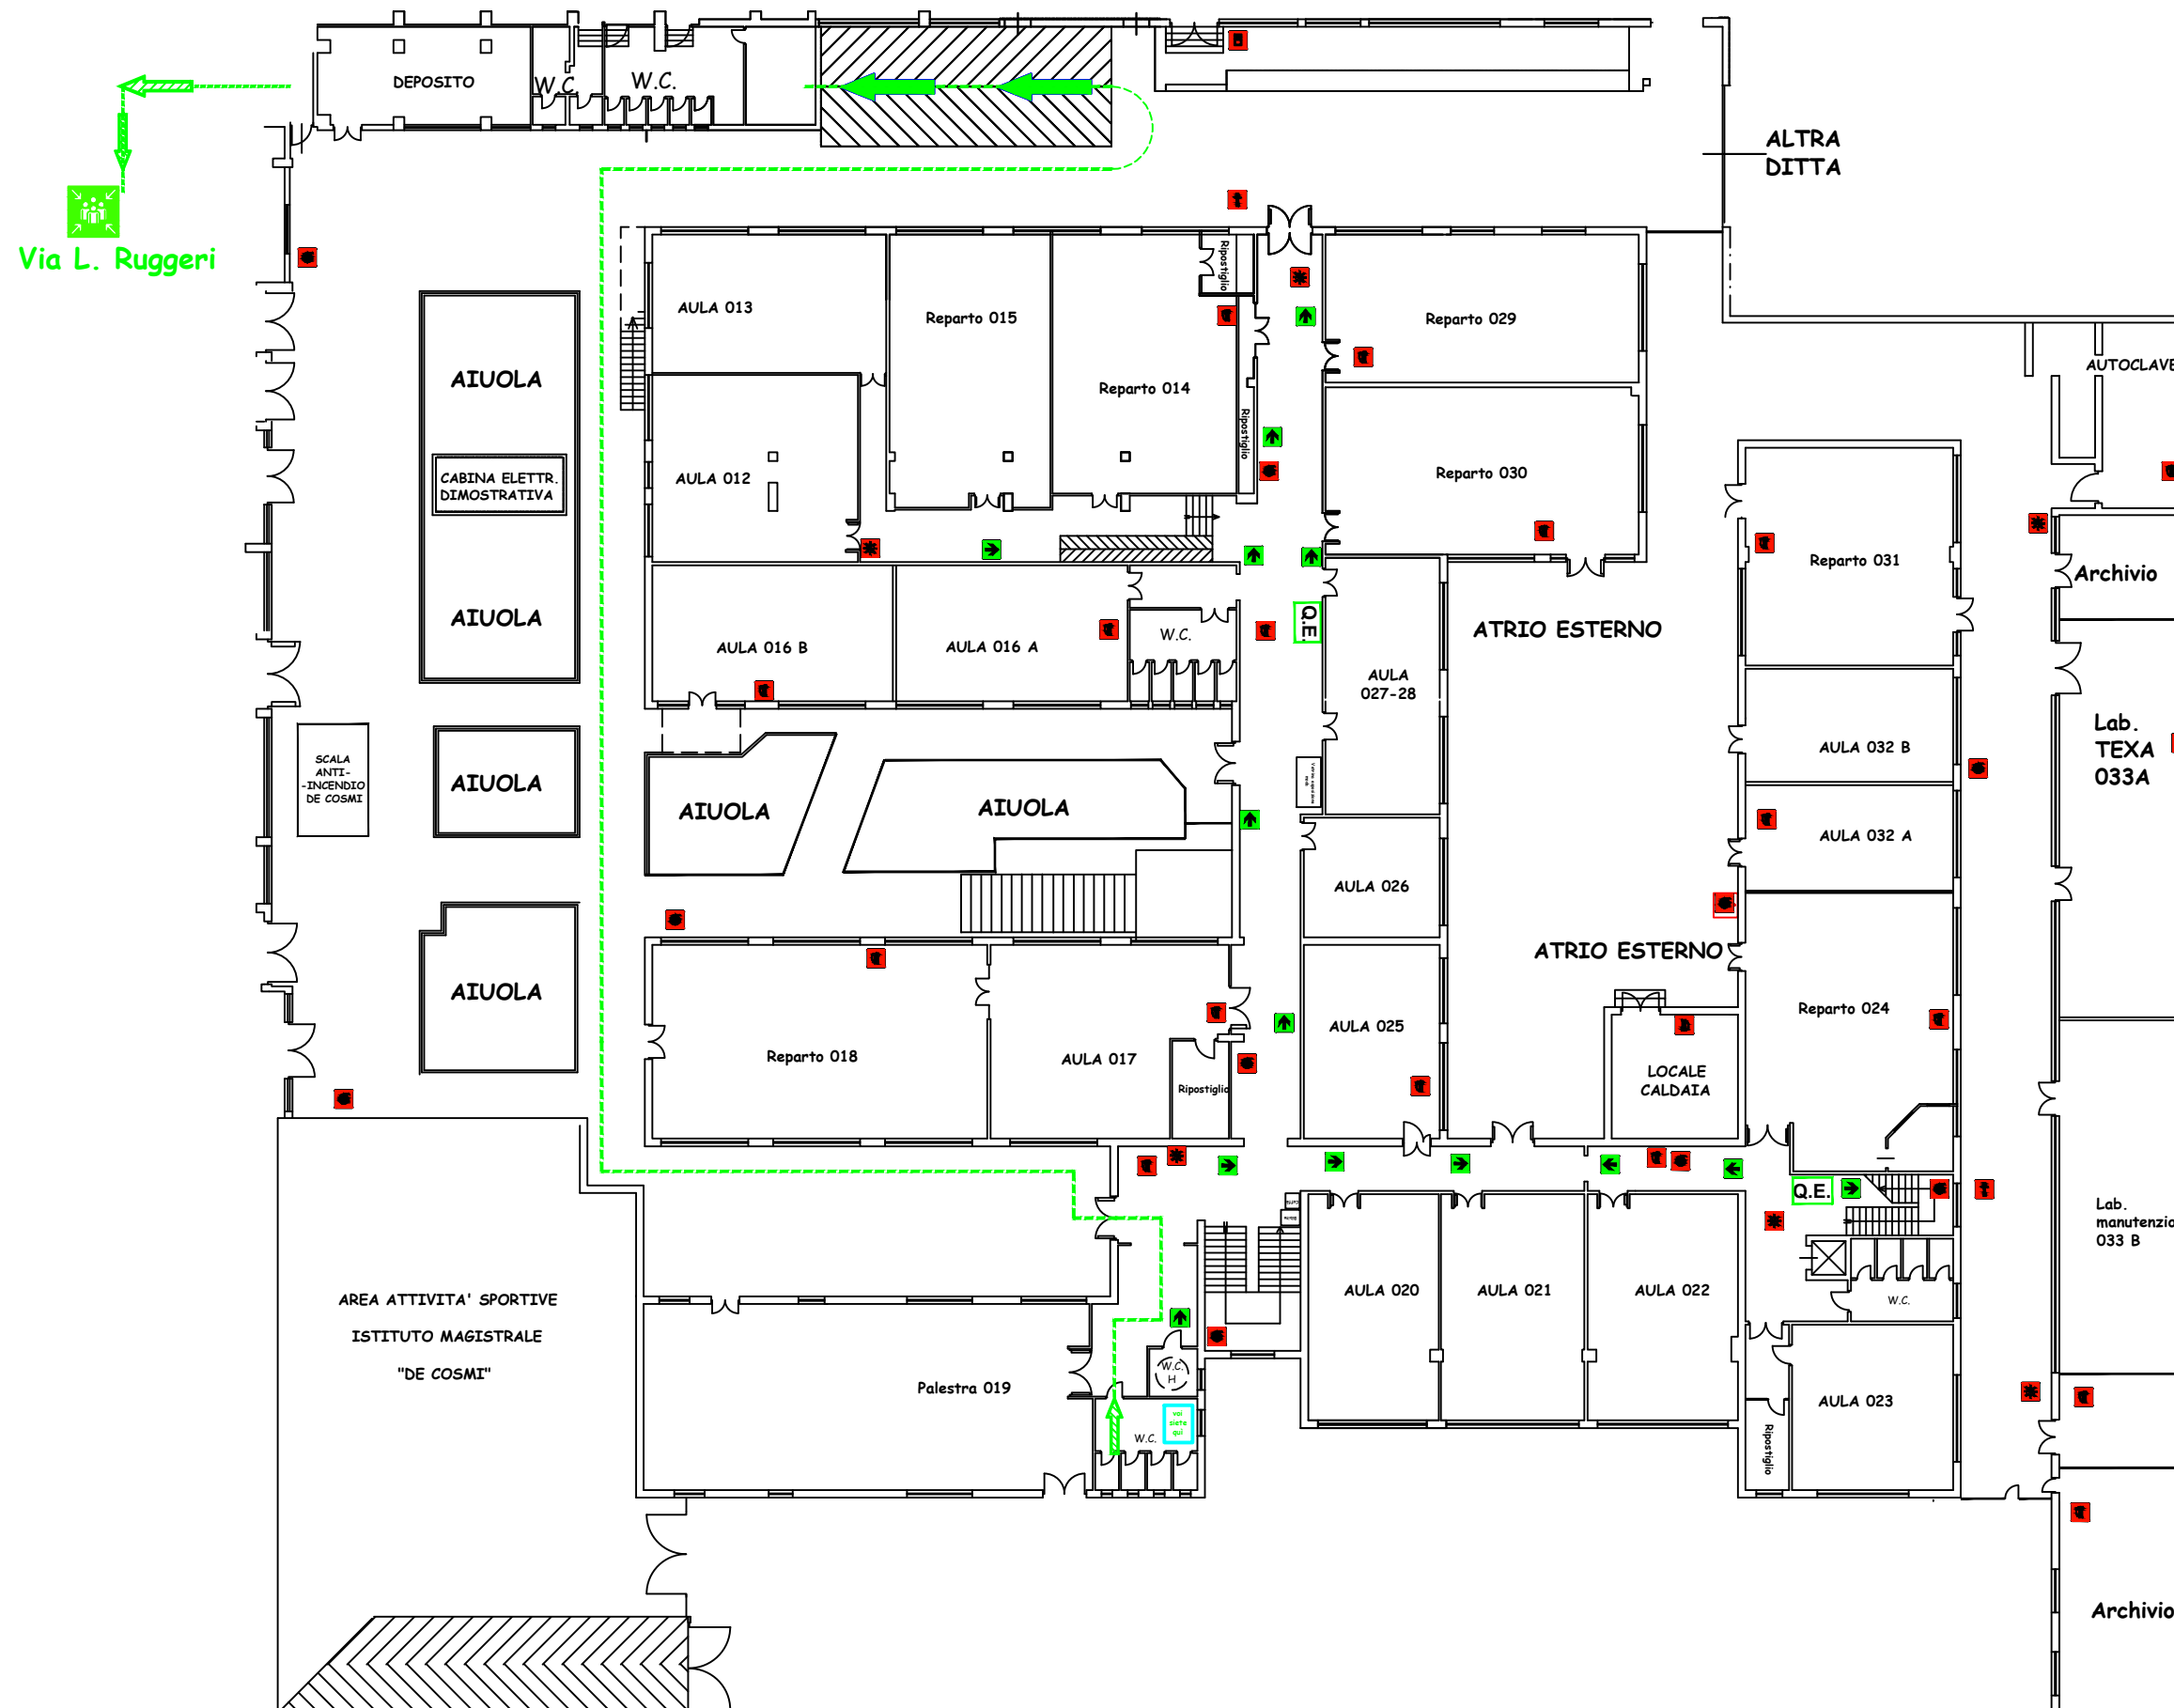

PIANTA LIVELLO -7,00

**LEGENDA:**

- |                                                                                       |                                                  |
|---------------------------------------------------------------------------------------|--------------------------------------------------|
|  | PULSANTE DI SGANCIO<br>QUADRO ELETTRICO GENERALE |
|  | ESTINTORE                                        |
|  | ATTACCO VV.FF.                                   |
|  | PULSANTE ALLARME ANTINCENDIO                     |
|  | IDRANTE A PARETE                                 |
|  | QUADRO ELETTRICO                                 |
|  | SEGNALE DIREZIONALE                              |
|  | CASSETTA PRONTO SOCCORSO                         |
|  | PERCORSO DI FUGA                                 |
|  | PERCORSO DI FUGA<br>VERSO L'ALTO                 |
|  | PERCORSO DI FUGA<br>VERSO IL BASSO               |
|  | MANIGLIONE ANTIPANICO                            |
|  | PERCORSO ESODO                                   |
|  | PERCORSO ESODO ALERN.                            |