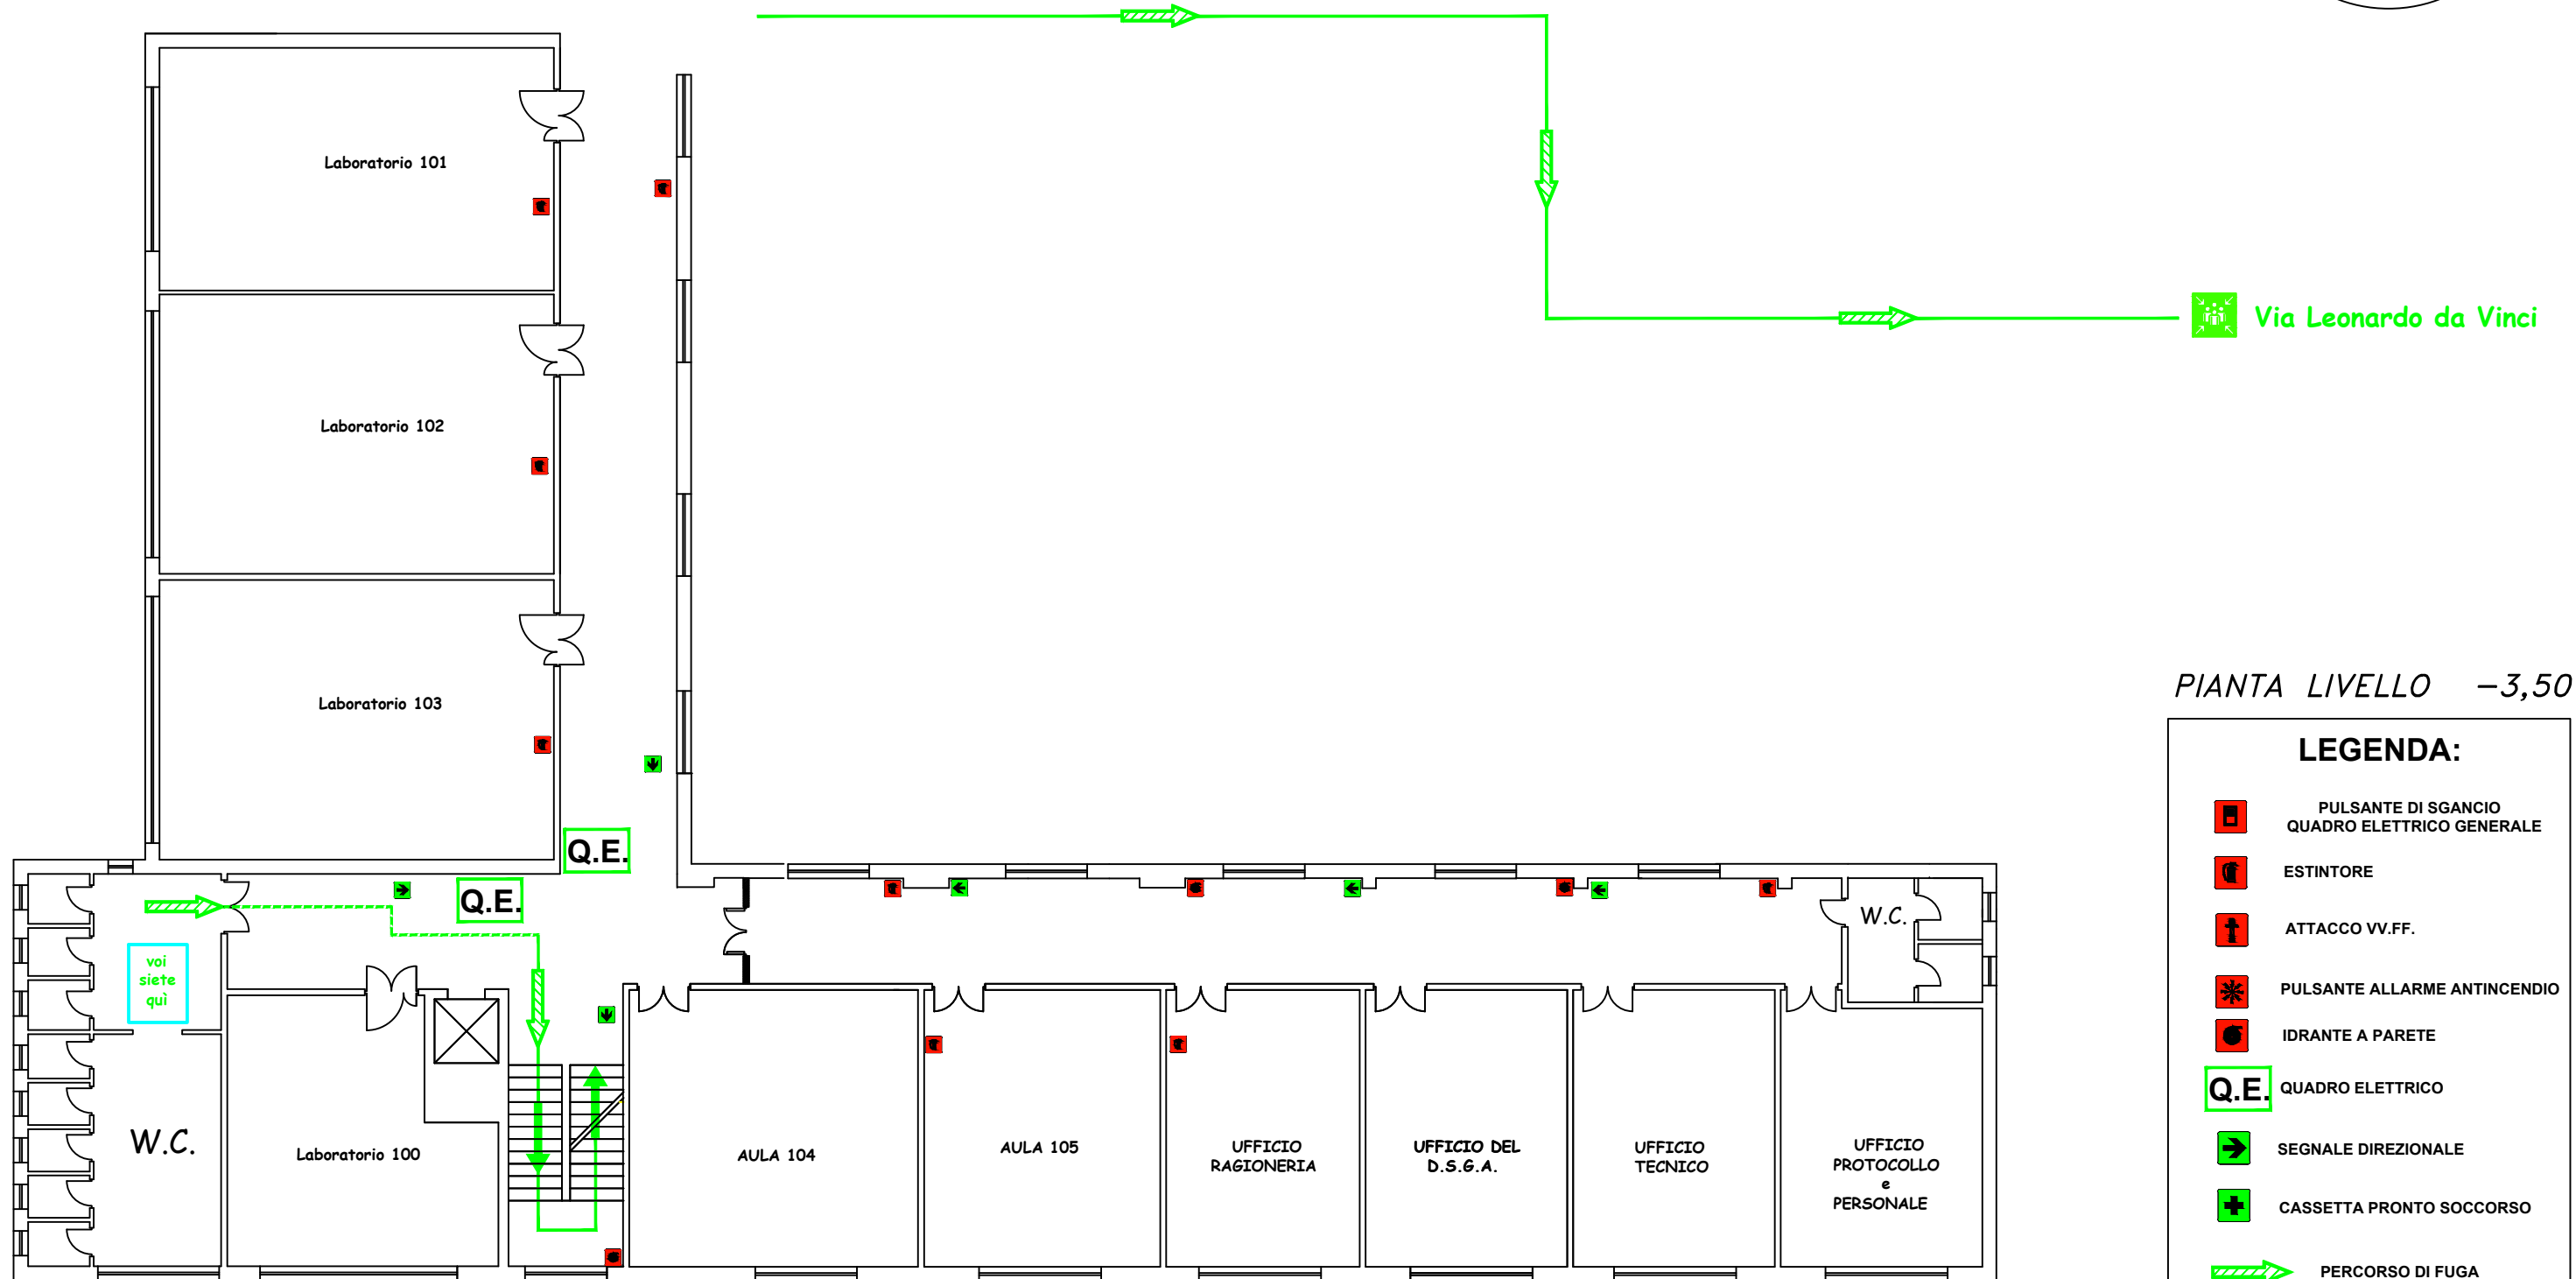


IPS "E.Medi"
Palermo
Via L.da Vinci, 364

Piano di Evacuazione

A circular logo with a black outline. Inside the circle, the text "W.C." is at the top, "lato" is in the middle, and "Lab. 100" is at the bottom, all in a bold, black, sans-serif font.

PIANTA LIVELLO -3,50

LEGENDA:

- | | |
|--|--|
|  | PULSANTE DI SGANCIO
QUADRO ELETTRICO GENERALE |
|  | ESTINTORE |
|  | ATTACCO VV.FF. |
|  | PULSANTE ALLARME ANTINCENDIO |
|  | IDRANTE A PARETE |
| <div><div>Q.E.</div></div> | QUADRO ELETTRICO |
|  | SEGNALE DIREZIONALE |
|  | CASSETTA PRONTO SOCCORSO |
|  | PERCORSO DI FUGA |
|  | PERCORSO DI FUGA
VERSO L'ALTO |
|  | PERCORSO DI FUGA
VERSO IL BASSO |
|  | MANIGLIONE ANTIPANICO |

VERS. APRILE 2022
Ing. Antonio Franco