


IIS "E.Medi"
Palermo
Via L.da Vinci,364

Via L. Ruggieri

LAB. 101

Piano di
Evacuazione

PIANTA LIVELLO -3,50

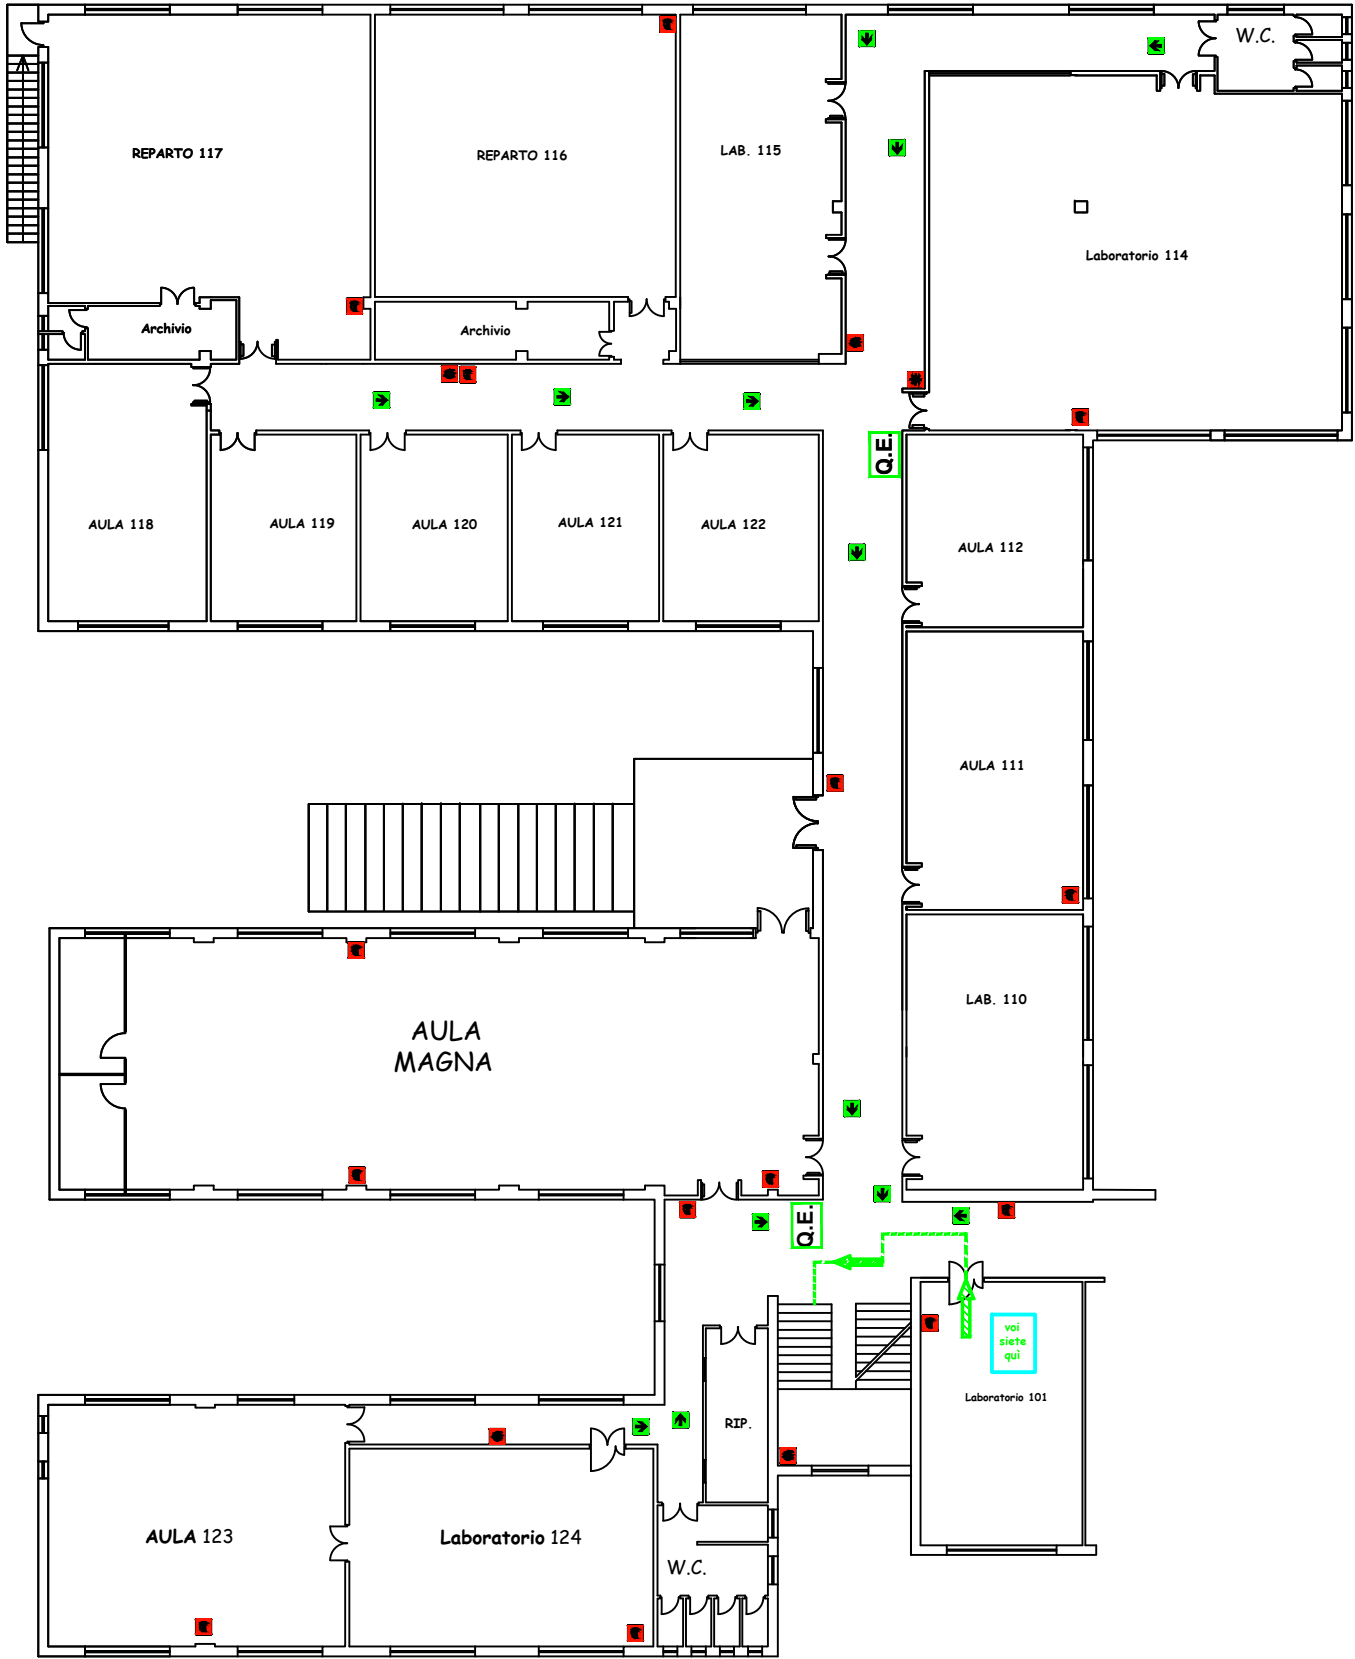

- LEGENDA:**
- PULSANTE DI SGANCIO QUADRO ELETTRICO GENERALE
 - ESTINTORE
 - ATTACCO VV.FF.
 - PULSANTE ALLARME ANTINCENDIO
 - IDRANTE A PARETE
 - QUADRO ELETTRICO
 - SEGNALE DIREZIONALE
 - CASSETTA PRONTO SOCCORSO
 - PERCORSO DI FUGA
 - PERCORSO DI FUGA VERSO L'ALTO
 - PERCORSO DI FUGA VERSO IL BASSO
 - MANIGLIONE ANTIPANICO
 - PERCORSO ESODO
 - PERCORSO ESODO ALERN.