


IPS "E.Medi"
Palermo
Via L.da Vinci,364

Via Leonardo da Vinci

Piano di Evacuazione

Laboratorio 102

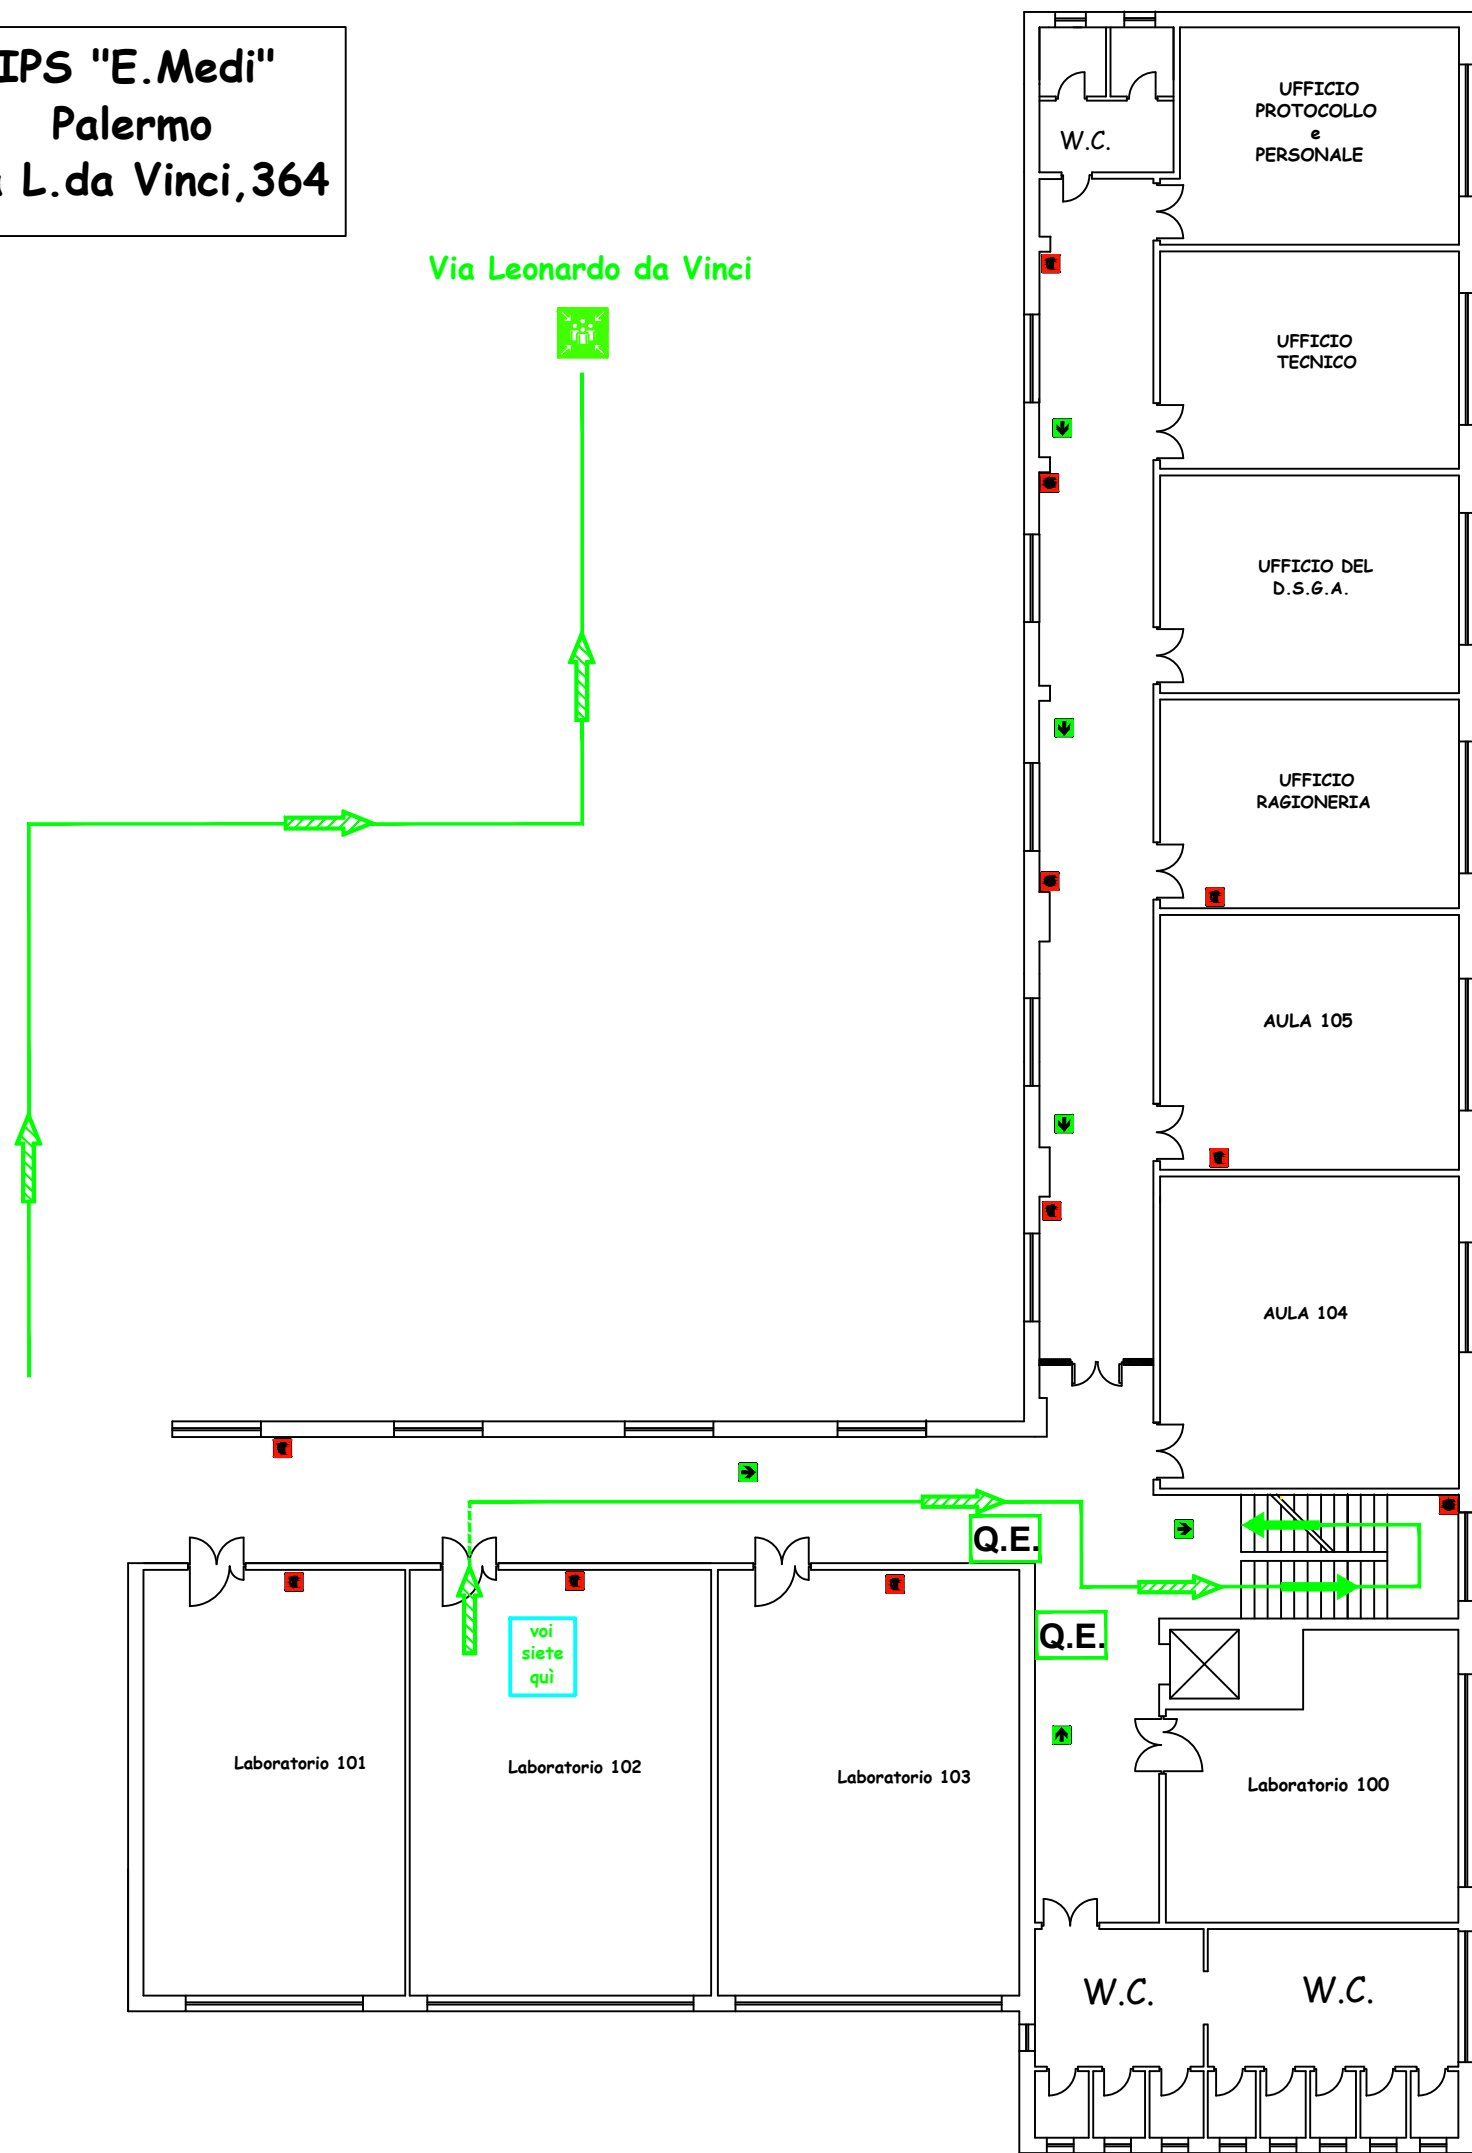

PIANTA LIVELLO -3,50

LEGENDA:

-  PULSANTE DI SGANCIO QUADRO ELETTRICO GENERALE
-  ESTINTORE
-  ATTACCO VV.FF.
-  PULSANTE ALLARME ANTINCENDIO
-  IDRANTE A PARETE
-  Q.E. QUADRO ELETTRICO
-  SEGNALE DIREZIONALE
-  CASSETTA PRONTO SOCCORSO
-  PERCORSO DI FUGA
-  PERCORSO DI FUGA VERSO L'ALTO
-  PERCORSO DI FUGA VERSO IL BASSO
-  MANIGLIONE ANTIPANICO

VERS. APRILE 2022
Ing. Antonio Franco