

Piano di Evacuazione

LAB.115

IIS "E.Medi"
Palermo
Via L.da Vinci,364

PIANTA LIVELLO -3,50

LEGENDA:

PULSANTE DI SGANCIO
QUADRO ELETTRICO GENERALE

ESTINTORE

ATTACCO VV.FF.

PULSANTE ALLARME ANTINCENDIO

IDRANTE A PARETE

Q.E.

QUADRO ELETTRICO

SEGNALE DIREZIONALE

CASSETTA PRONTO SOCCORSO

PERCORSO DI FUGA


PERCORSO DI FUGA
VERSO L'ALTO

PERCORSO DI FUGA
VERSO IL BASSO

MANIGLIONE ANTIPANICO

PERCORSO ESODO

PERCORSO ESODO ALERN.

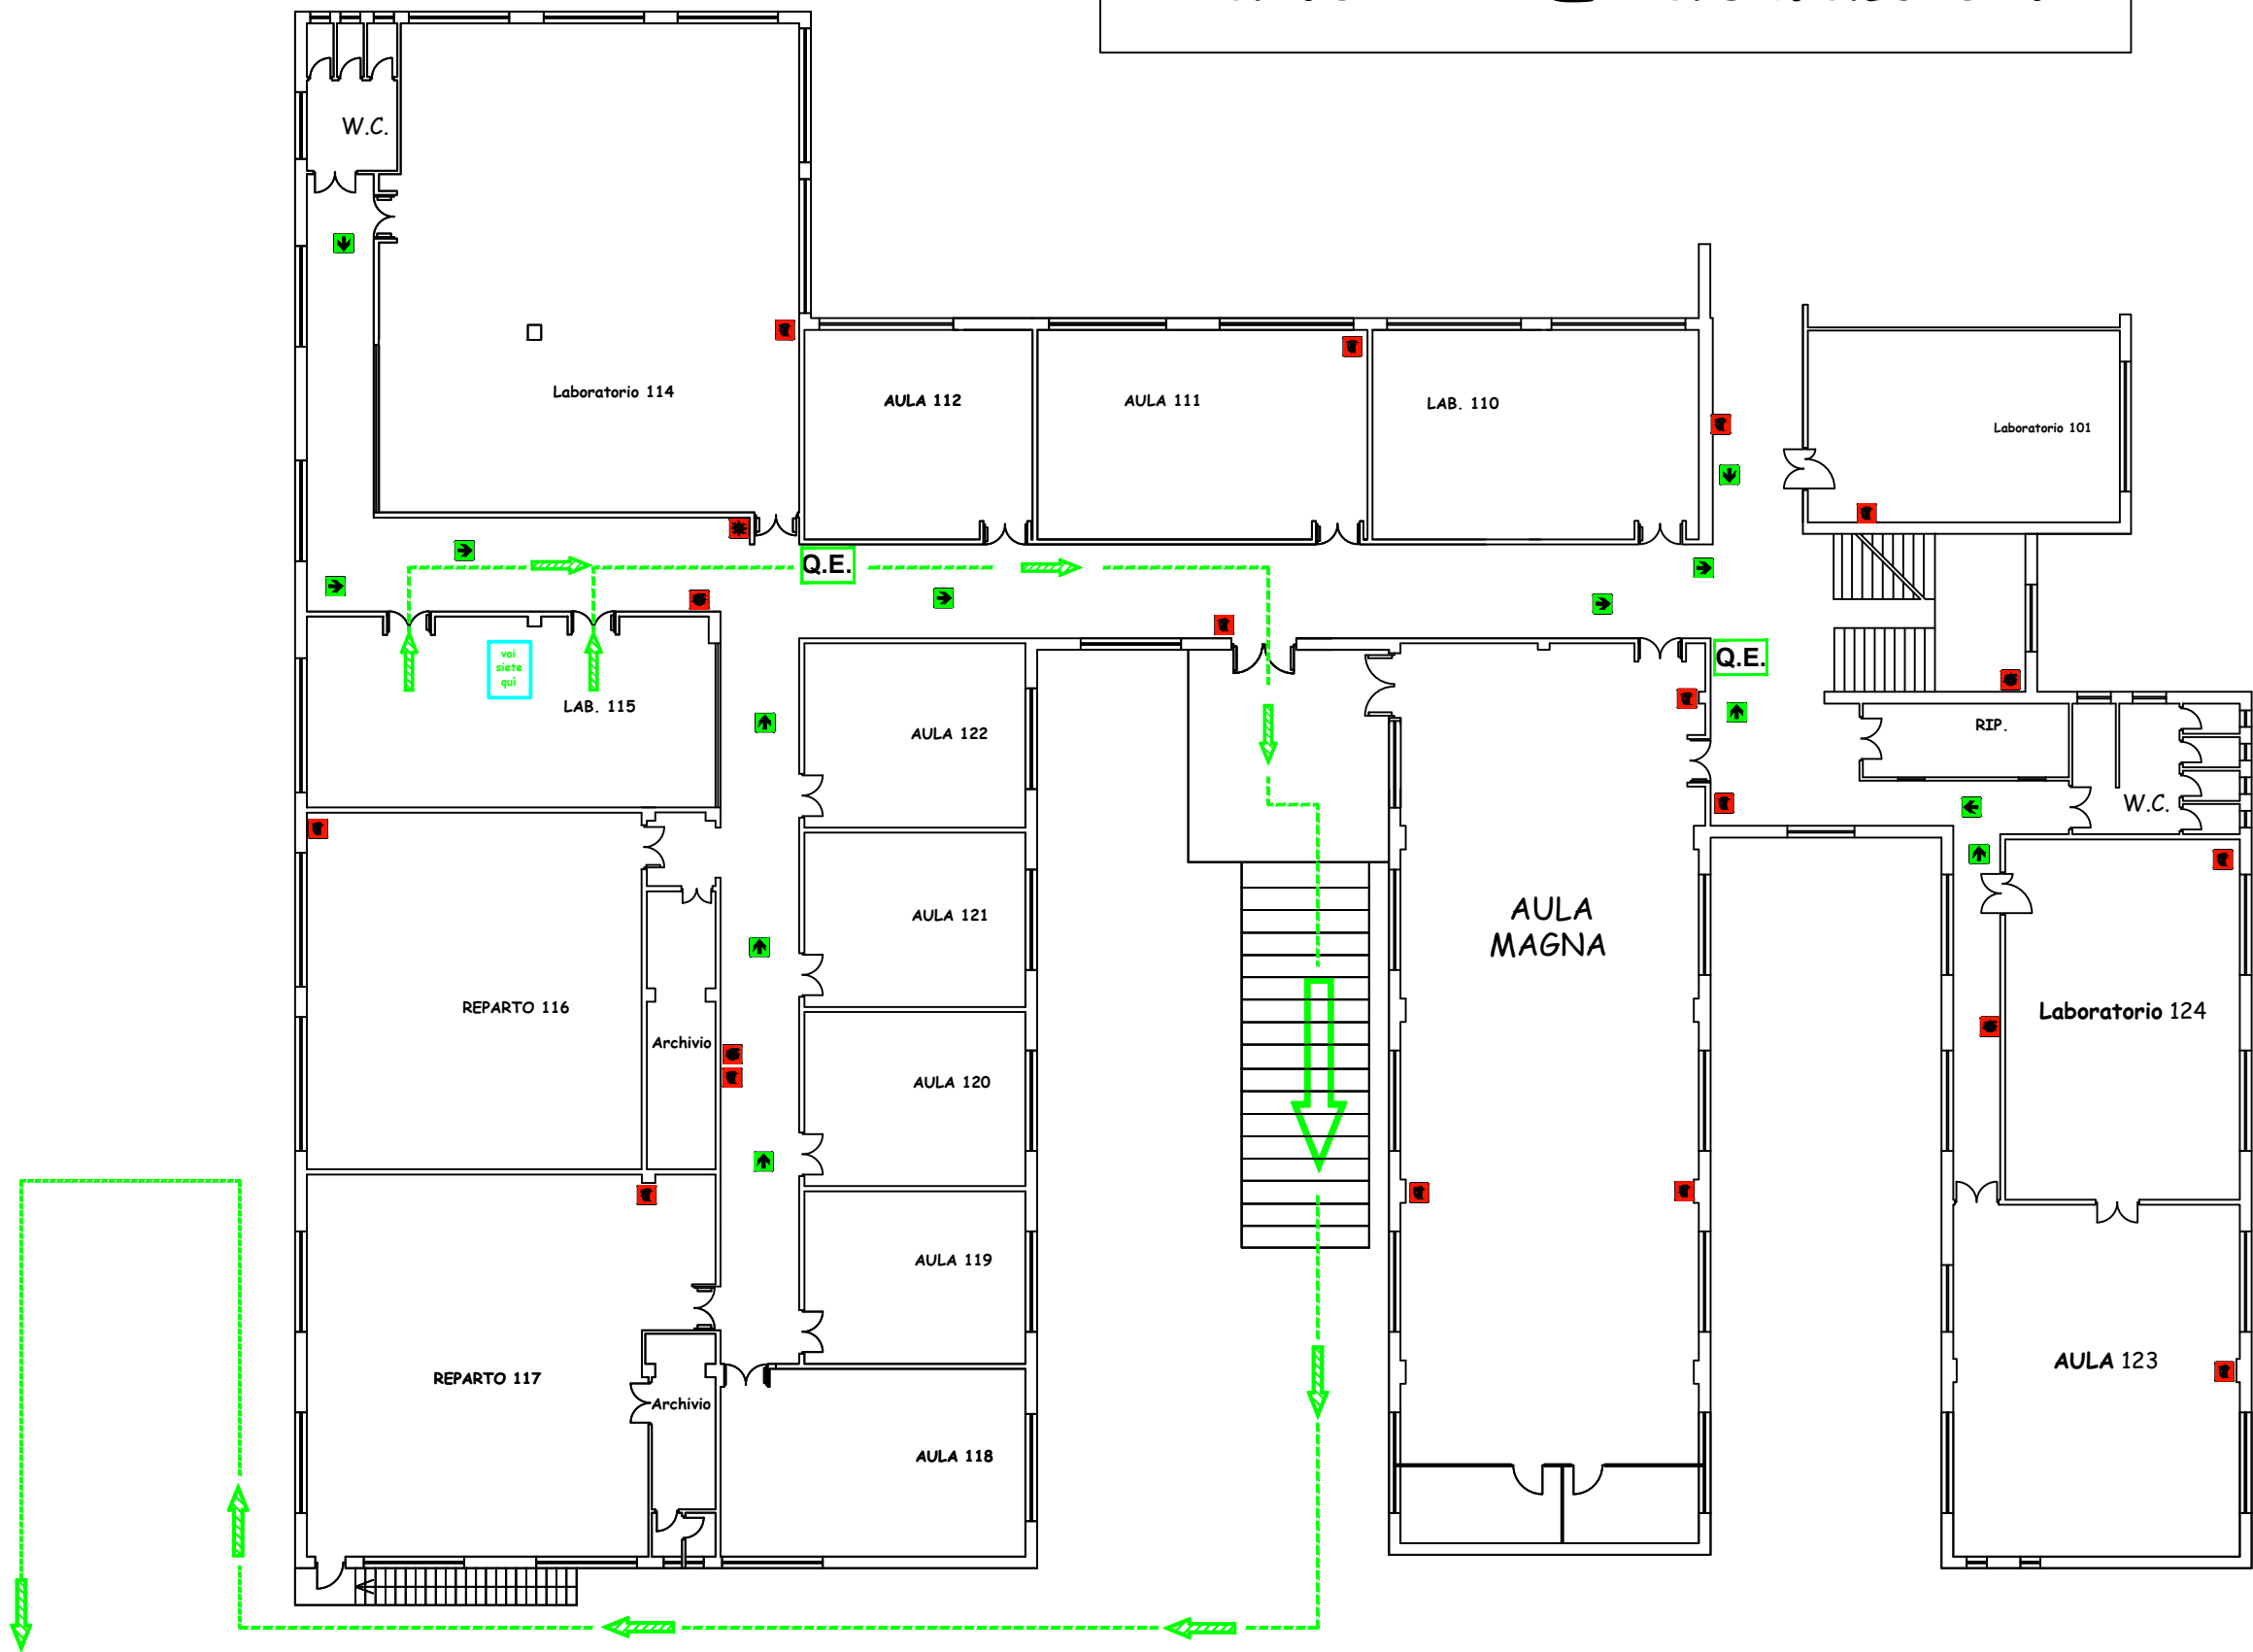

Via L. Ruggeri

