


IIS "E.Medi"
Palermo
Via L.da Vinci,364

Piano di Evacuazione

Via L. Ruggeri



Laboratorio 114

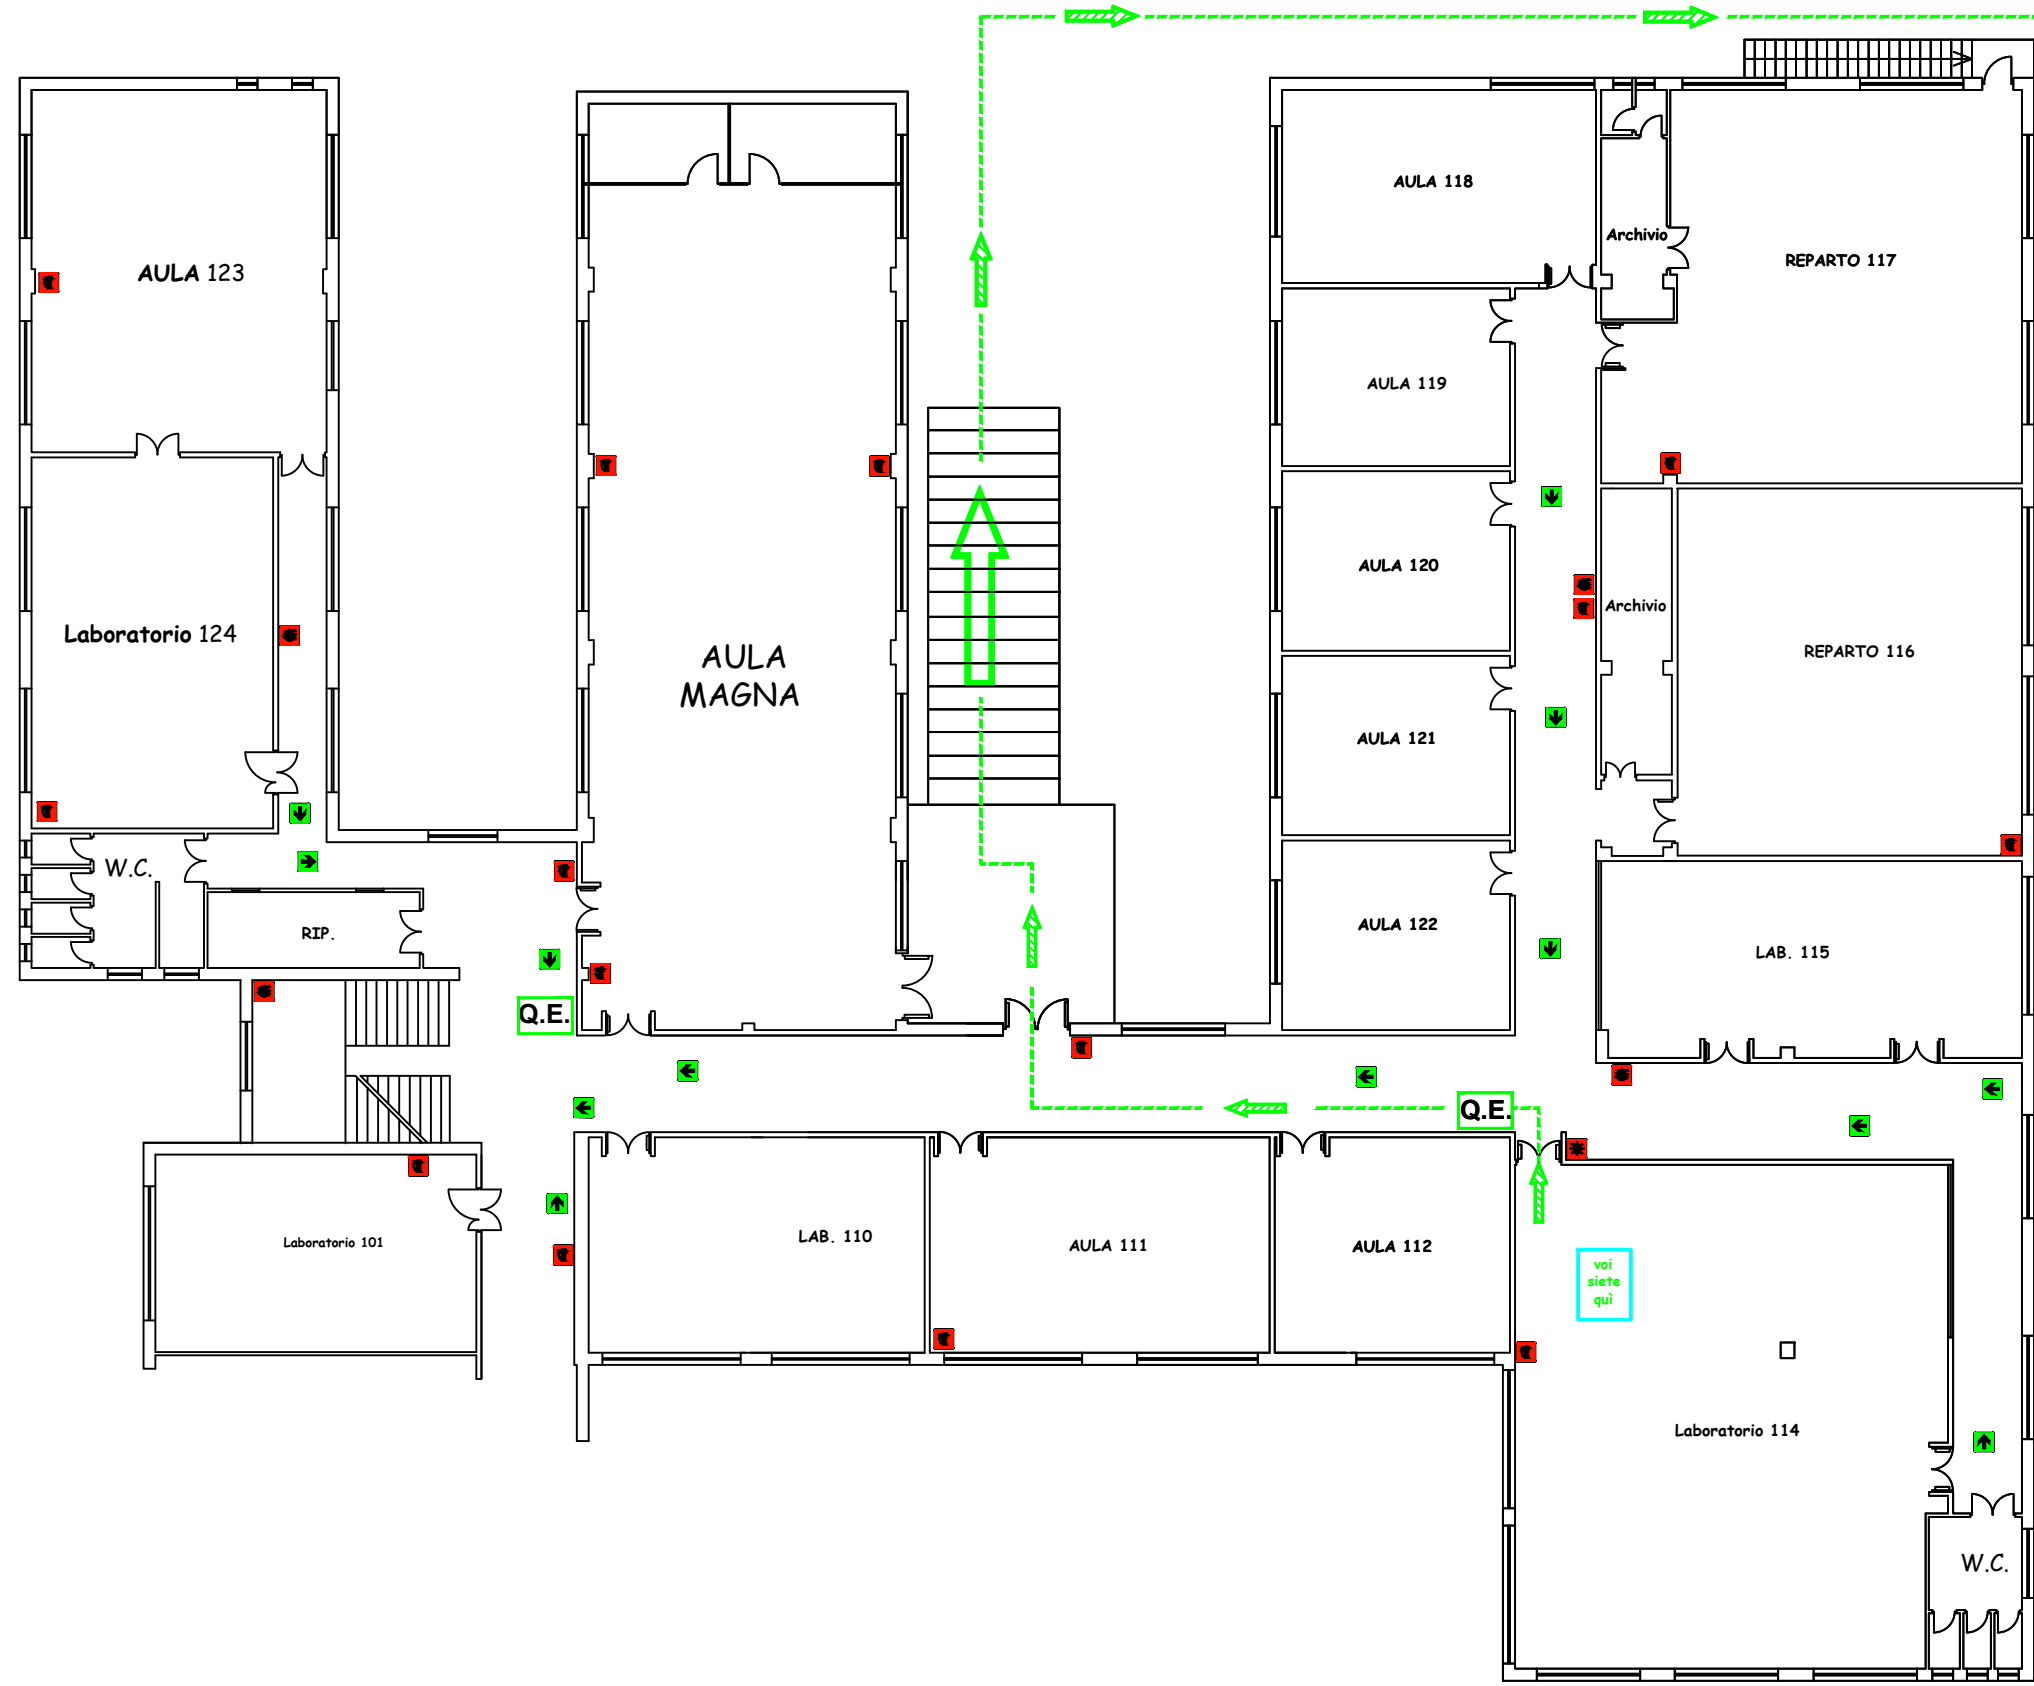

PIANTA LIVELLO -3,50

LEGENDA:

-  PULSANTE DI SGANCIO QUADRO ELETTRICO GENERALE
-  ESTINTORE
-  ATTACCO VV.FF.
-  PULSANTE ALLARME ANTINCENDIO
-  IDRANTE A PARETE
-  QUADRO ELETTRICO
-  SEGNALE DIREZIONALE
-  CASSETTA PRONTO SOCCORSO
-  PERCORSO DI FUGA
-  PERCORSO DI FUGA VERSO L'ALTO
-  PERCORSO DI FUGA VERSO IL BASSO
-  MANIGLIONE ANTIPANICO
-  PERCORSO ESODO
-  PERCORSO ESODO ALERN.