


IIS "E.Medi"
Palermo
Via L.da Vinci,364

Via L. Ruggeri

LAB. 124

Piano di Evacuazione

PIANTA LIVELLO -3,50

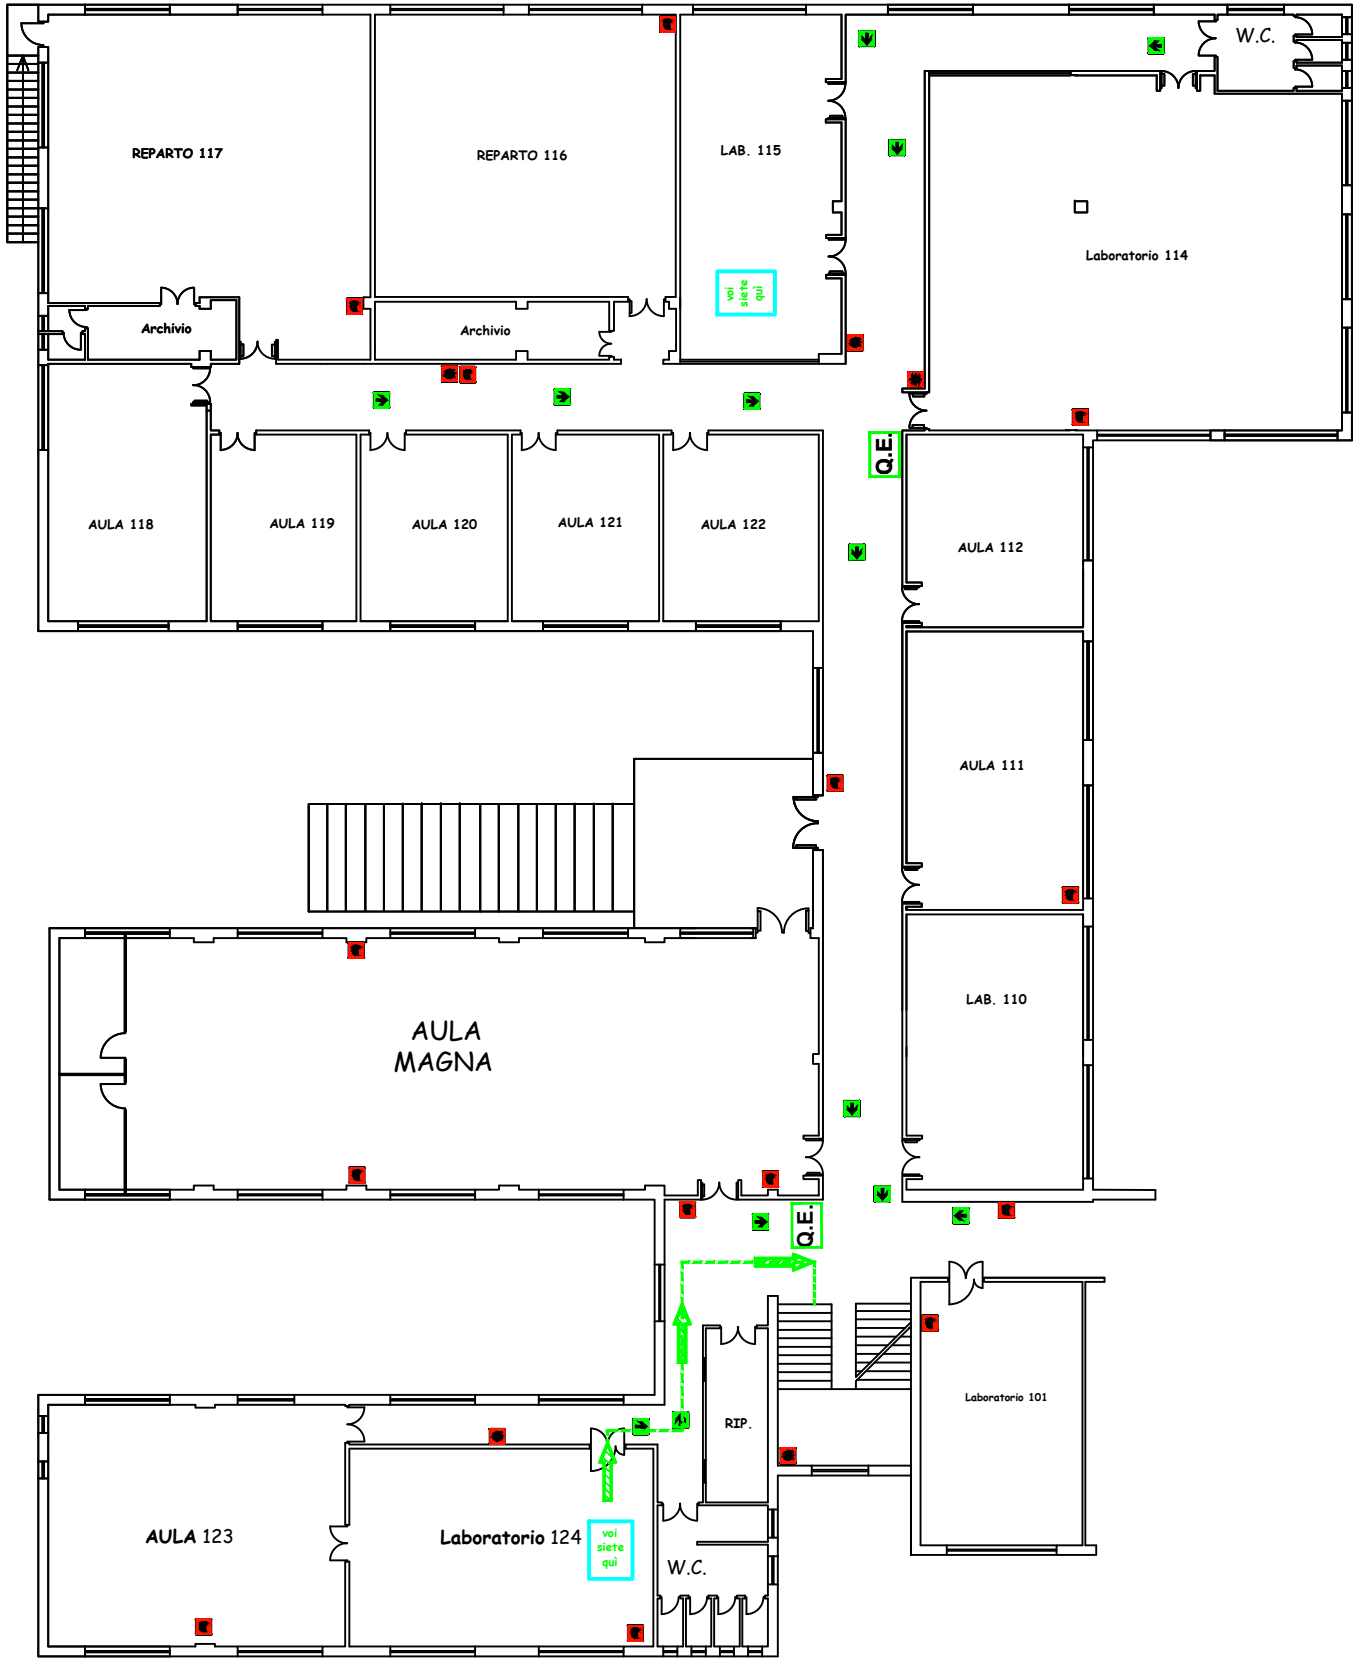

LEGENDA:

- PULSANTE DI SGANCIO QUADRO ELETTRICO GENERALE
- ESTINTORE
- ATTACCO VV.FF.
- PULSANTE ALLARME ANTINCENDIO
- IDRANTE A PARETE
- QUADRO ELETTRICO
- SEGNALE DIREZIONALE
- CASSETTA PRONTO SOCCORSO
- PERCORSO DI FUGA
- PERCORSO DI FUGA VERSO L'ALTO
- PERCORSO DI FUGA VERSO IL BASSO
- MANIGLIONE ANTIPANICO
- PERCORSO ESODO
- PERCORSO ESODO ALERN.