


Piano di Evacuazione

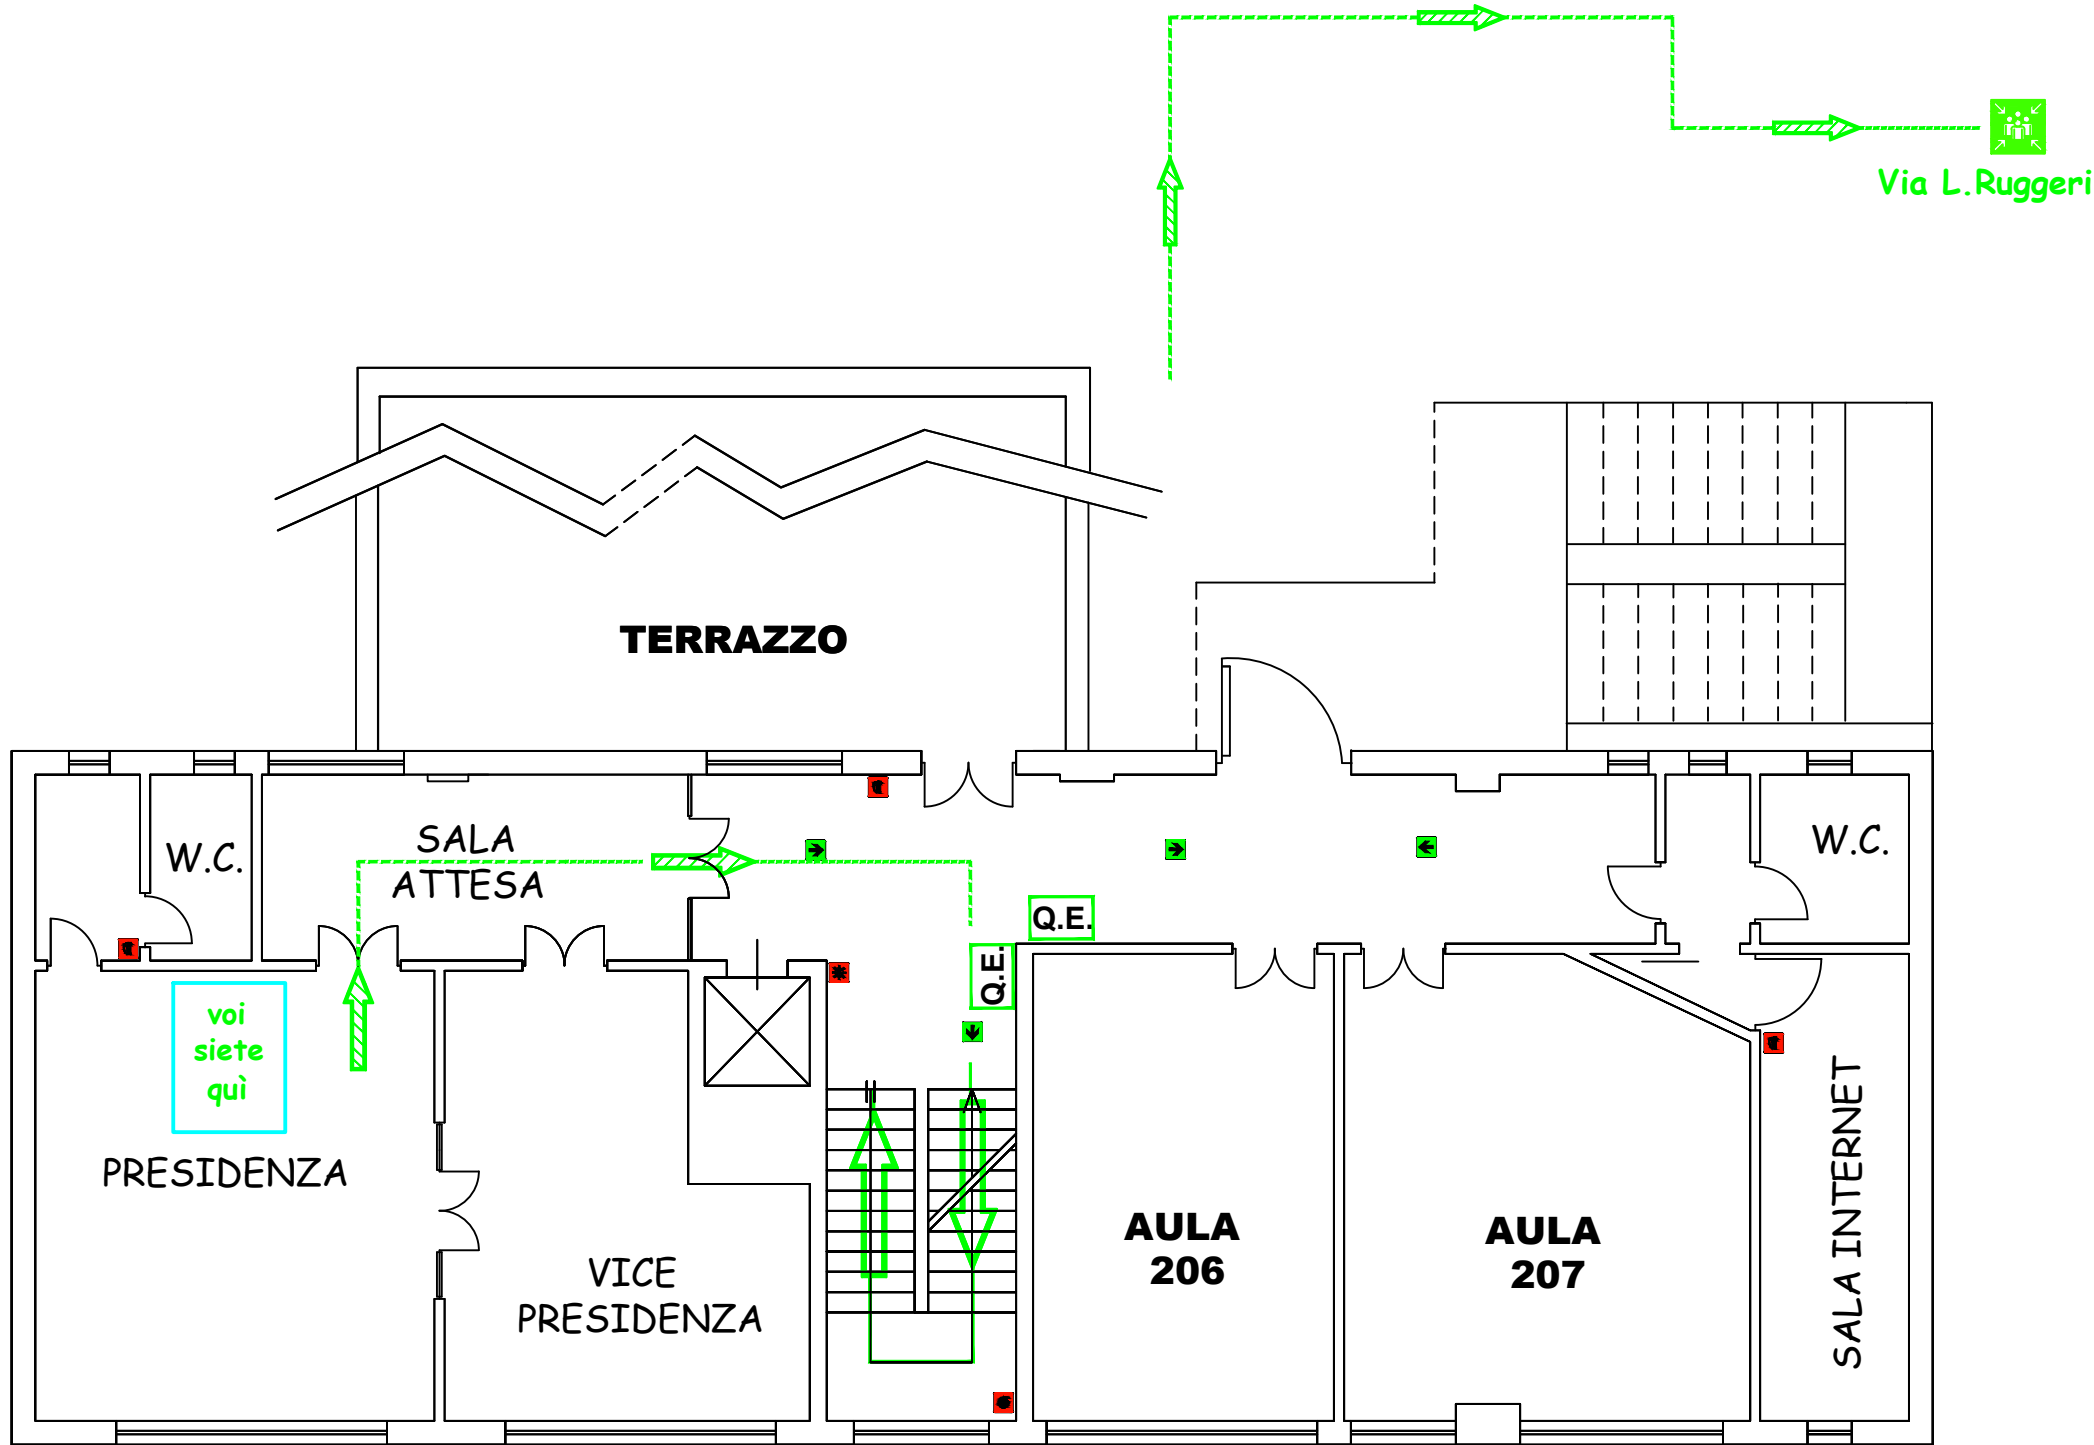

PIANTA QUOTA 3,50

LEGENDA:

PULSANTE DI SGANCIO
QUADRO ELETTRICO GENERALE

ESTINTORE

ATTACCO VV.FF.

PULSANTE ALLARME ANTINCENDIO

IDRANTE A PARETE

Q.E. QUADRO ELETTRICO

SEGNALE DIREZIONALE

CASSETTA PRONTO SOCCORSO

PERCORSO DI FUGA

PERCORSO DI FUGA
VERSO L'ALTO

PERCORSO DI FUGA
VERSO IL BASSO

MANIGLIONE ANTIPANICO

PERCORSO ESODO

PERCORSO ESODO ALERN.