


**IPS "E.Medi"
Palermo
Via L.da Vinci, 364**

Piano di Evacuazione

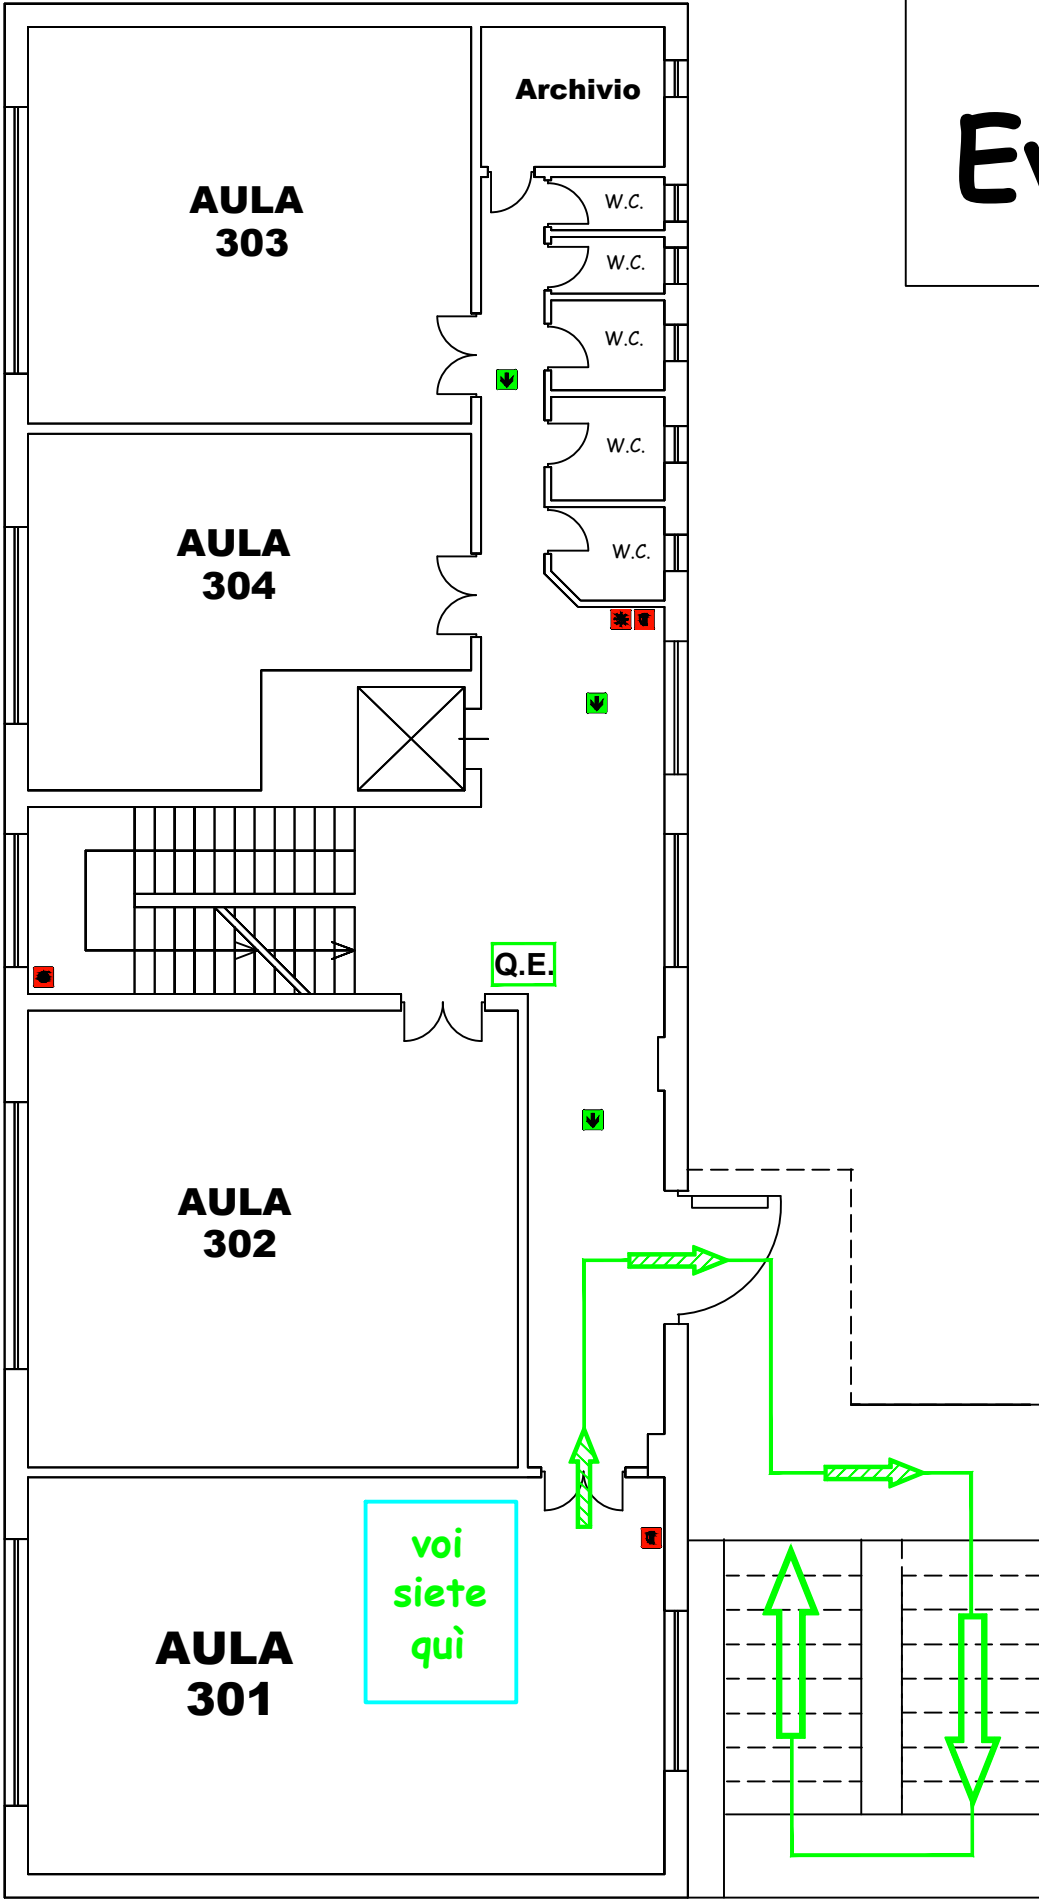

PIANTA QUOTA +7.00



LEGENDA:

- | | |
|---|--|
|  | PULSANTE DI SGANCIO
QUADRO ELETTRICO GENERALE |
|  | ESTINTORE |
|  | ATTACCO VV.FF. |
|  | PULSANTE ALLARME ANTINCENDIO |
|  | IDRANTE A PARETE |
| Q.E. | QUADRO ELETTRICO |
|  | SEGNALE DIREZIONALE |
|  | CASSETTA PRONTO SOCCORSO |
|  | PERCORSO DI FUGA |
|  | PERCORSO DI FUGA
VERSO L'ALTO |
|  | PERCORSO DI FUGA
VERSO IL BASSO |
|  | MANIGLIONE ANTIPANICO |

VERS. APRILE 2022
Ing. Antonio Franco

 **Via Ruggero Ruggeri**