


**IPS "E.Medi"  
Palermo  
Via L.da Vinci,364**

# Piano di Evacuazione

**W.C.  
AULE  
303-304**

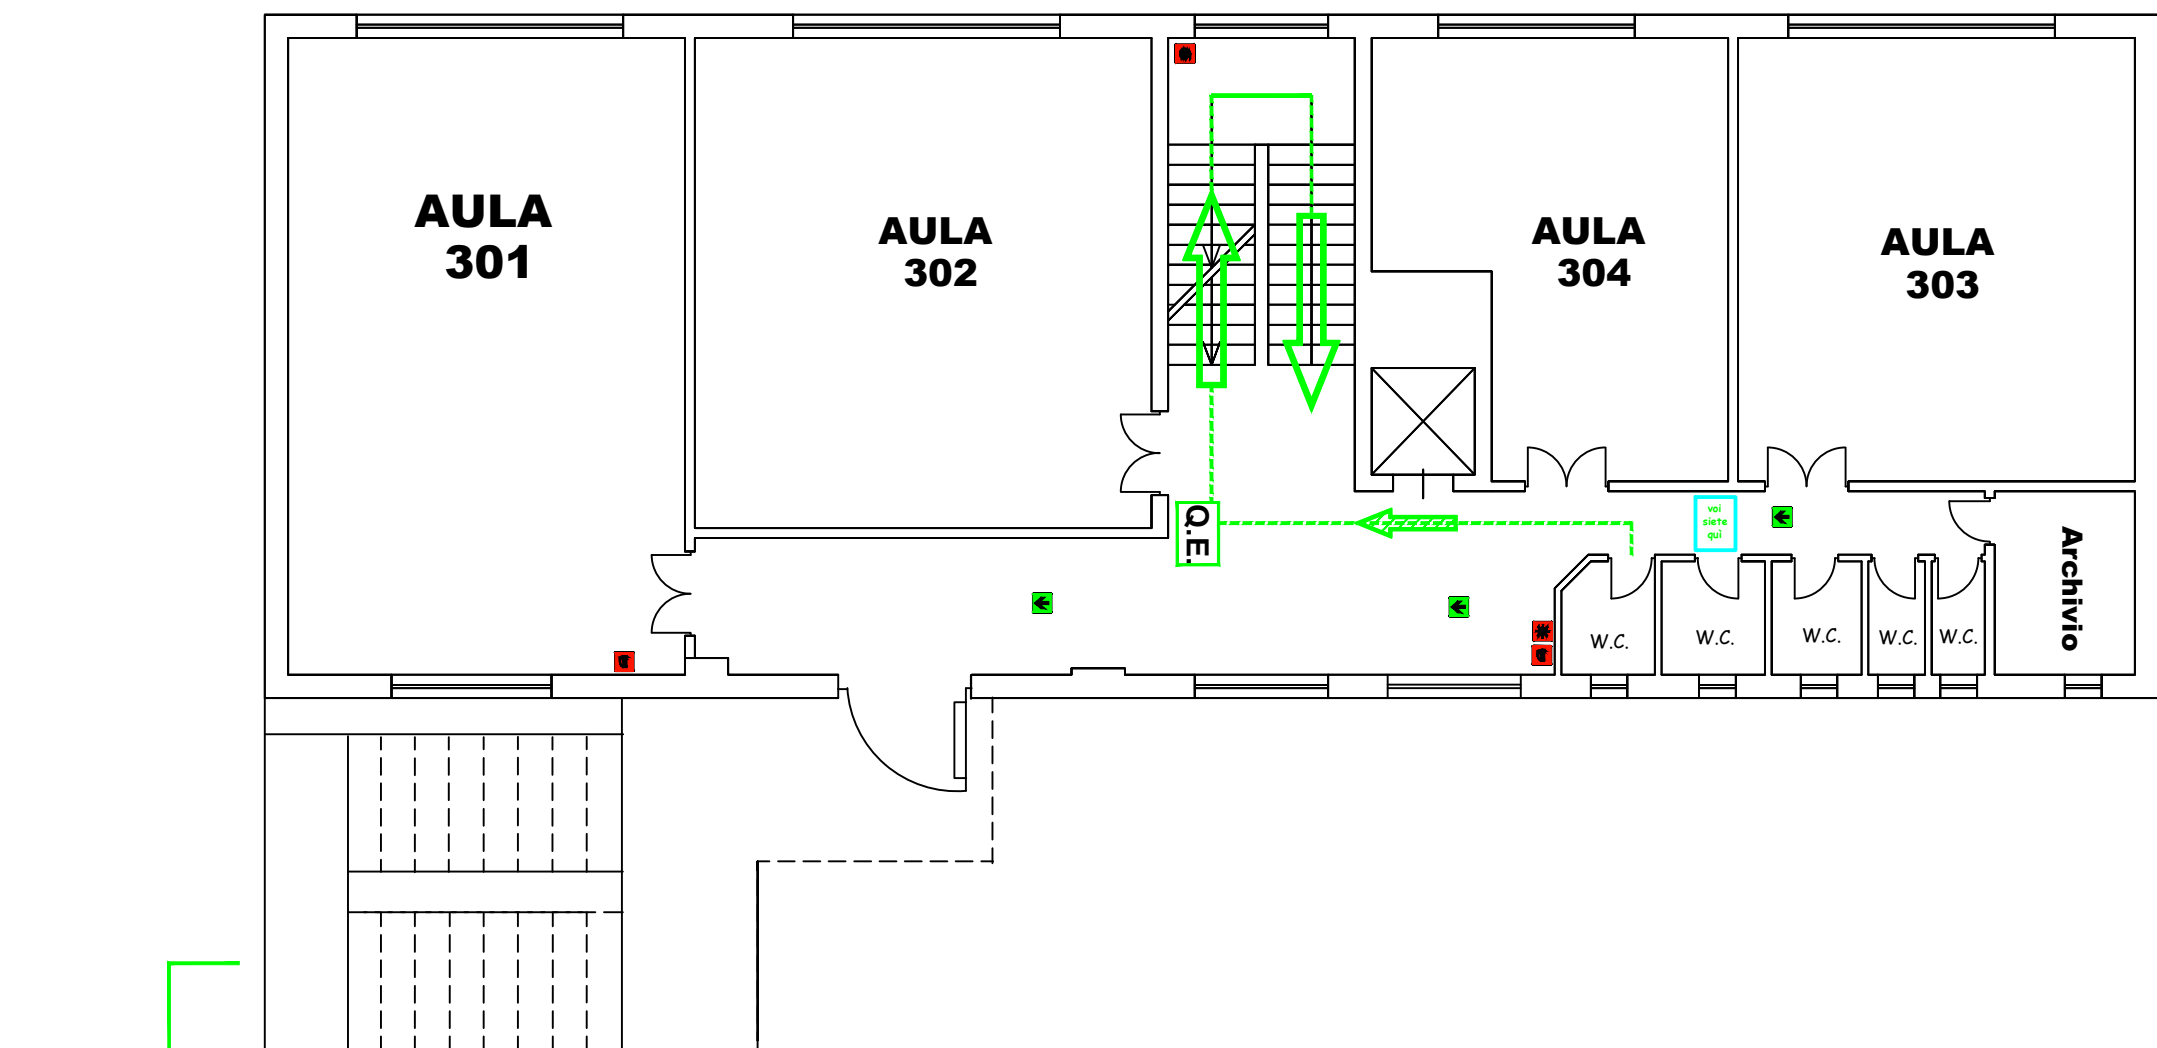

PIANTA QUOTA +7.00

### LEGENDA:

- |                                                                                       |                                                  |
|---------------------------------------------------------------------------------------|--------------------------------------------------|
|  | PULSANTE DI SGANCIO<br>QUADRO ELETTRICO GENERALE |
|  | ESTINTORE                                        |
|  | ATTACCO VV.FF.                                   |
|  | PULSANTE ALLARME ANTINCENDIO                     |
|  | IDRANTE A PARETE                                 |
| <div><b>Q.E.</b></div>                                                                | QUADRO ELETTRICO                                 |
|  | SEGNALE DIREZIONALE                              |
|  | CASSETTA PRONTO SOCCORSO                         |
|  | PERCORSO DI FUGA                                 |
|  | PERCORSO DI FUGA<br>VERSO L'ALTO                 |
|  | PERCORSO DI FUGA<br>VERSO IL BASSO               |
|  | MANIGLIONE ANTIPANICO                            |

**VERS. APRILE 2022**  
Ing. Antonio Franco

Via Ruggero Ruggeri

