


IPS "E.Medi"
Palermo
Via L.da Vinci,364

Via Leonardo
da Vinci

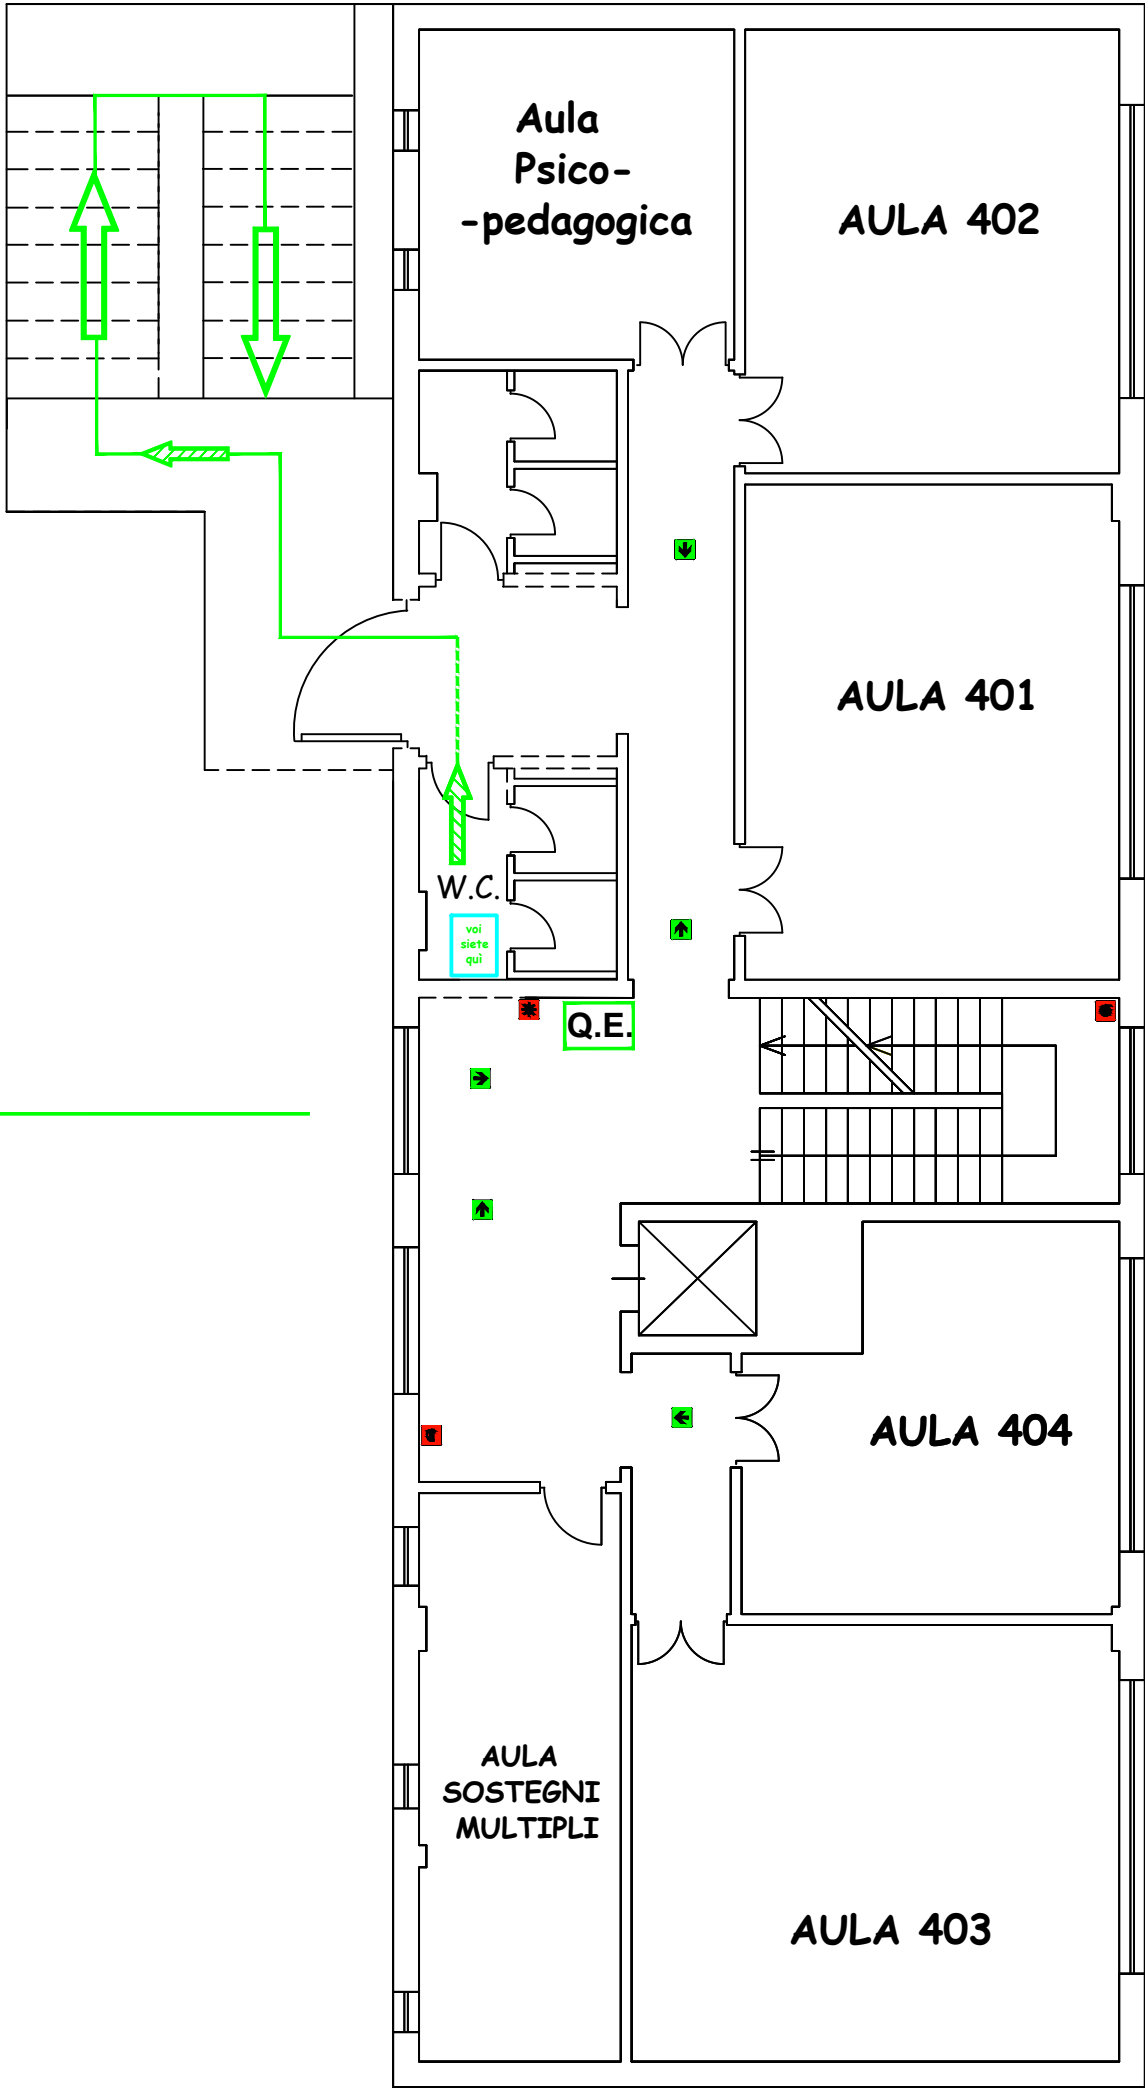

Piano di Evacuazione

W.C.
lato
Aula 401

PIANTA QUOTA +10.00

LEGENDA:

PULSANTE DI SGANCIO
QUADRO ELETTRICO GENERALE

ESTINTORE

ATTACCO VV.FF.

PULSANTE ALLARME ANTINCENDIO

IDRANTE A PARETE

QUADRO ELETTRICO

SEGNALE DIREZIONALE

CASSETTA PRONTO SOCCORSO

PERCORSO DI FUGA

PERCORSO DI FUGA
VERSO L'ALTO

PERCORSO DI FUGA
VERSO IL BASSO

MANIGLIONE ANTIPANICO

VERS. APRILE 2022
Ing. Antonio Franco