


IIS "E.Medi"  
Palermo  
Via L.da Vinci,364

# Piano di Evacuazione

AULA 402

Via L. RUGGERI

PIANTA QUOTA +10.00

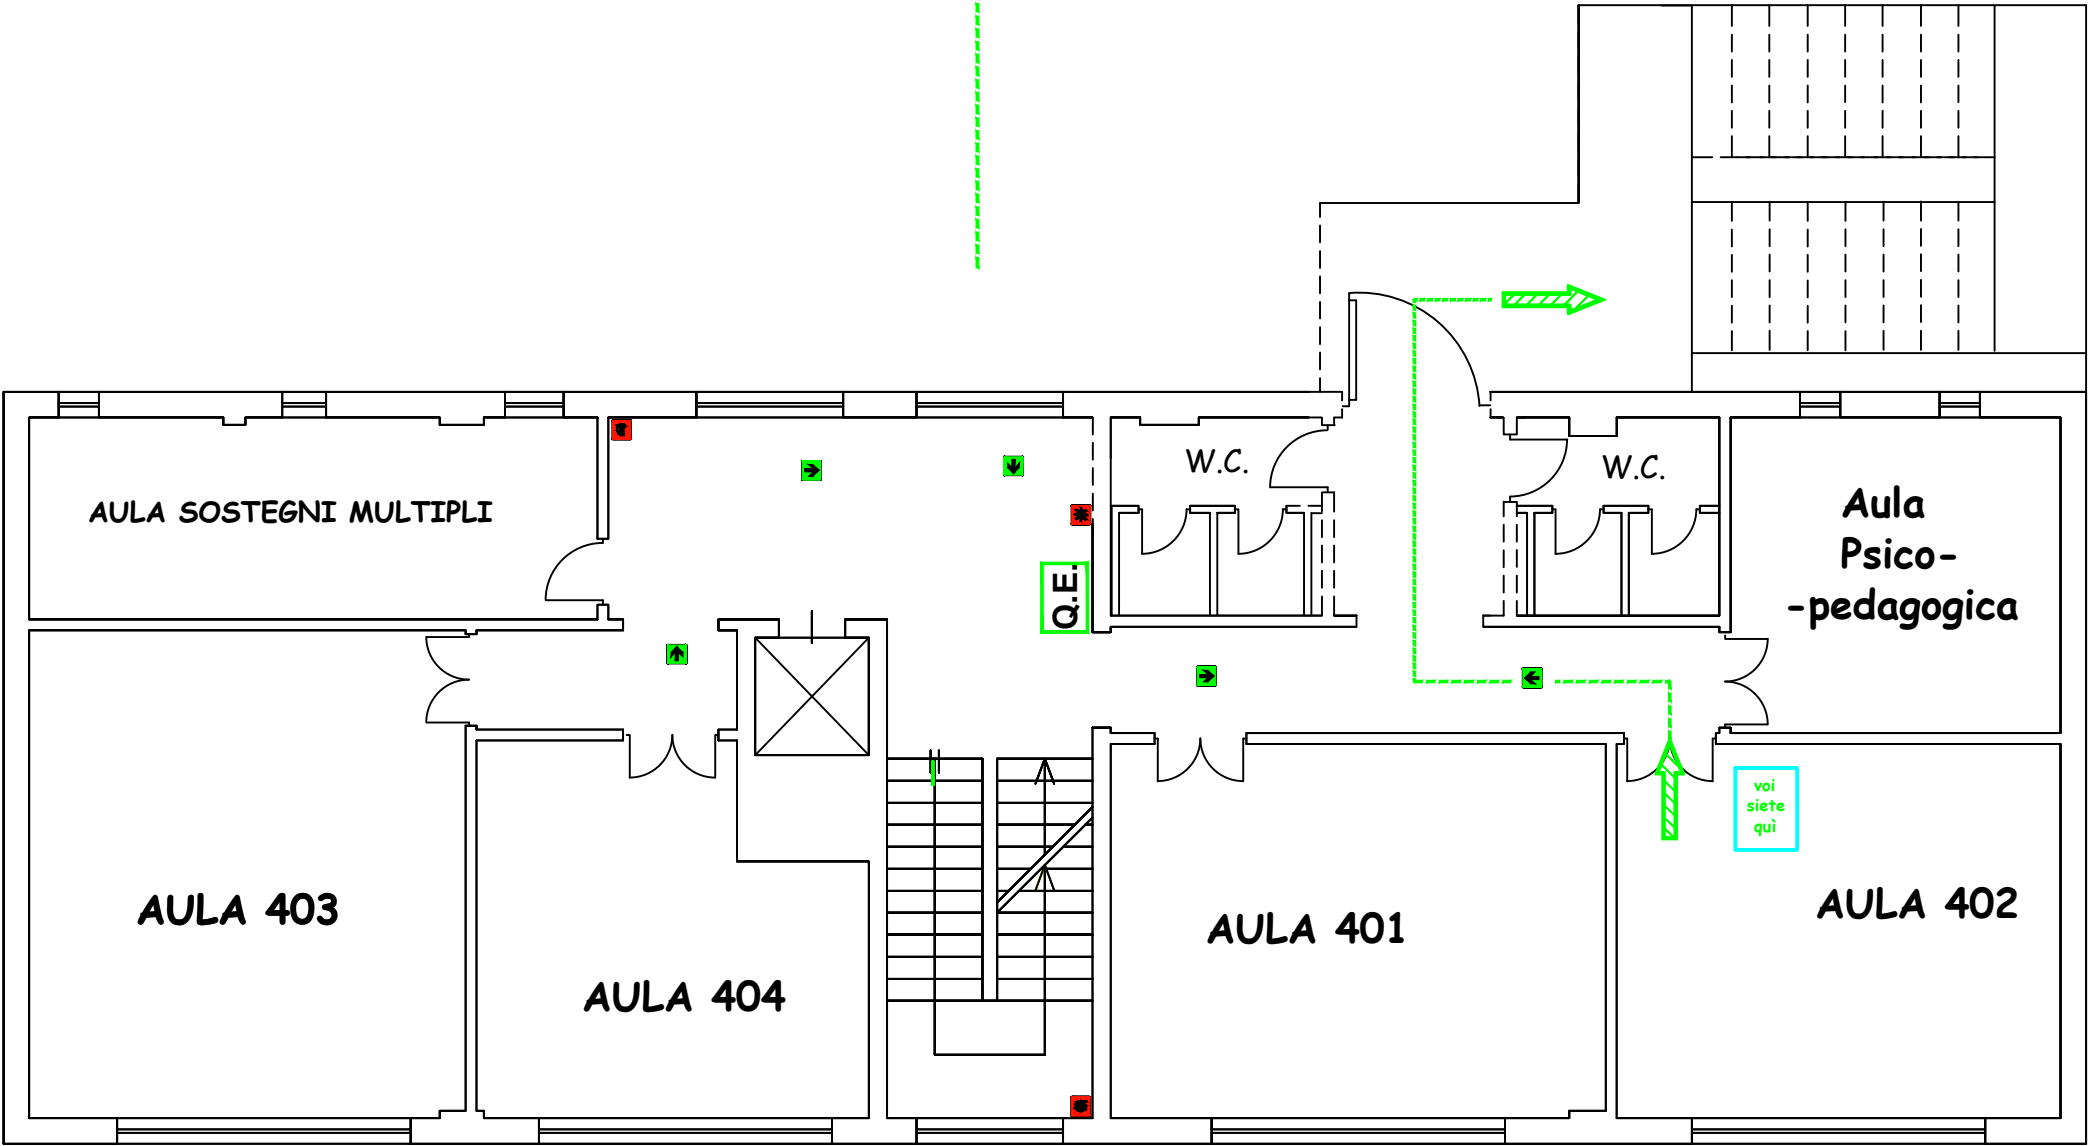

**LEGENDA:**

-  PULSANTE DI SGANCIO QUADRO ELETTRICO GENERALE
-  ESTINTORE
-  ATTACCO VV.FF.
-  PULSANTE ALLARME ANTINCENDIO
-  IDRANTE A PARETE
-  Q.E. QUADRO ELETTRICO
-  SEGNALE DIREZIONALE
-  CASSETTA PRONTO SOCCORSO
-  PERCORSO DI FUGA
-  PERCORSO DI FUGA VERSO L'ALTO
-  PERCORSO DI FUGA VERSO IL BASSO
-  MANIGLIONE ANTIPANICO
-  PERCORSO ESODO
-  PERCORSO ESODO ALERN.