


IPS "E.Medi"
Palermo
Via L.da Vinci,364

Piano di Evacuazione

AULA 404

 Via Leonardo da Vinci

PIANTA QUOTA +10.00

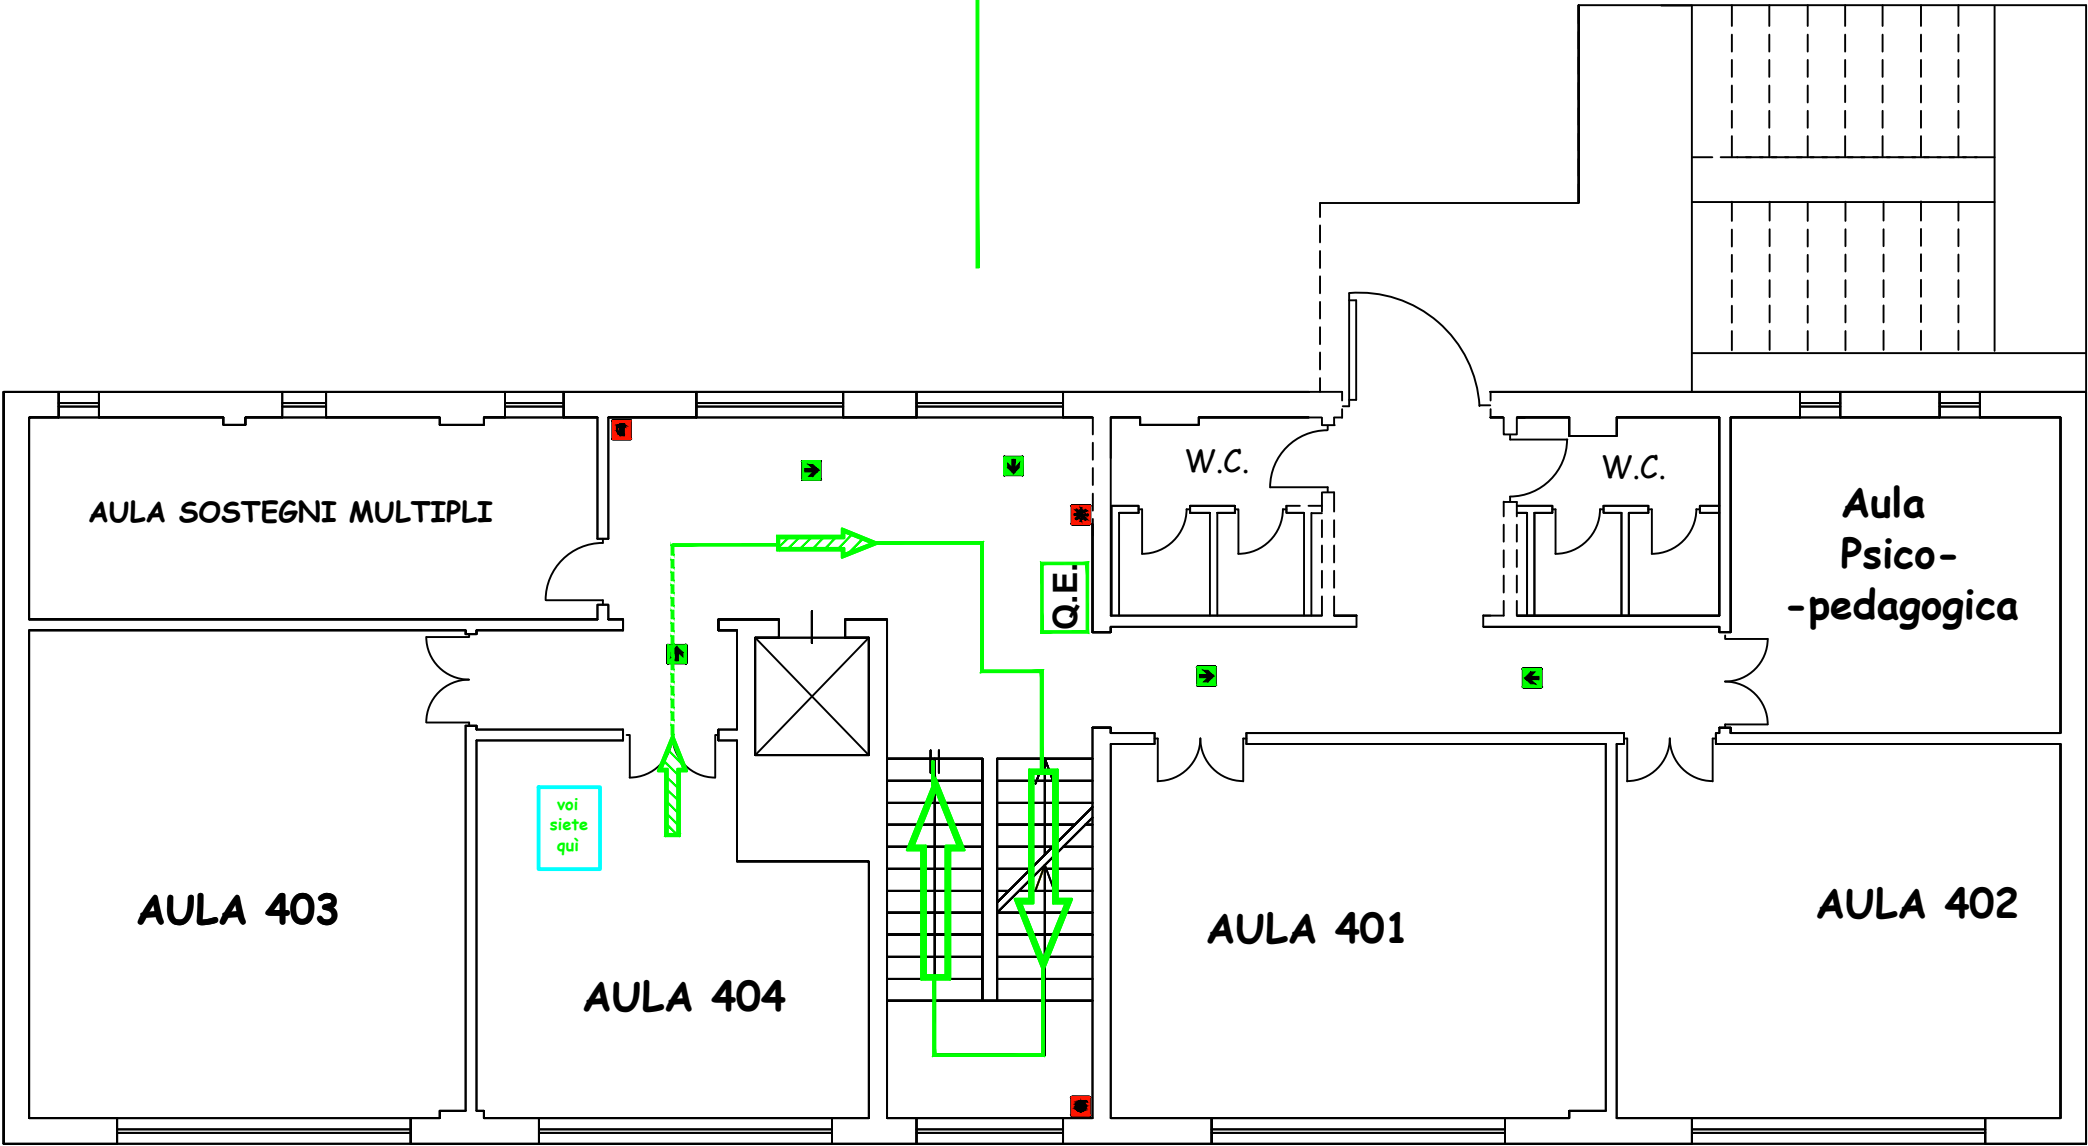

LEGENDA:



PULSANTE DI SGANCIO
QUADRO ELETTRICO GENERALE

ESTINTORE

ATTACCO VV.FF.

PULSANTE ALLARME ANTINCENDIO

IDRANTE A PARETE

Q.E. QUADRO ELETTRICO

SEGNALE DIREZIONALE

CASSETTA PRONTO SOCCORSO

PERCORSO DI FUGA

PERCORSO DI FUGA
VERSO L'ALTO

PERCORSO DI FUGA
VERSO IL BASSO

MANIGLIONE ANTIPANICO

VERS. APRILE 2022
Ing. Antonio Franco