
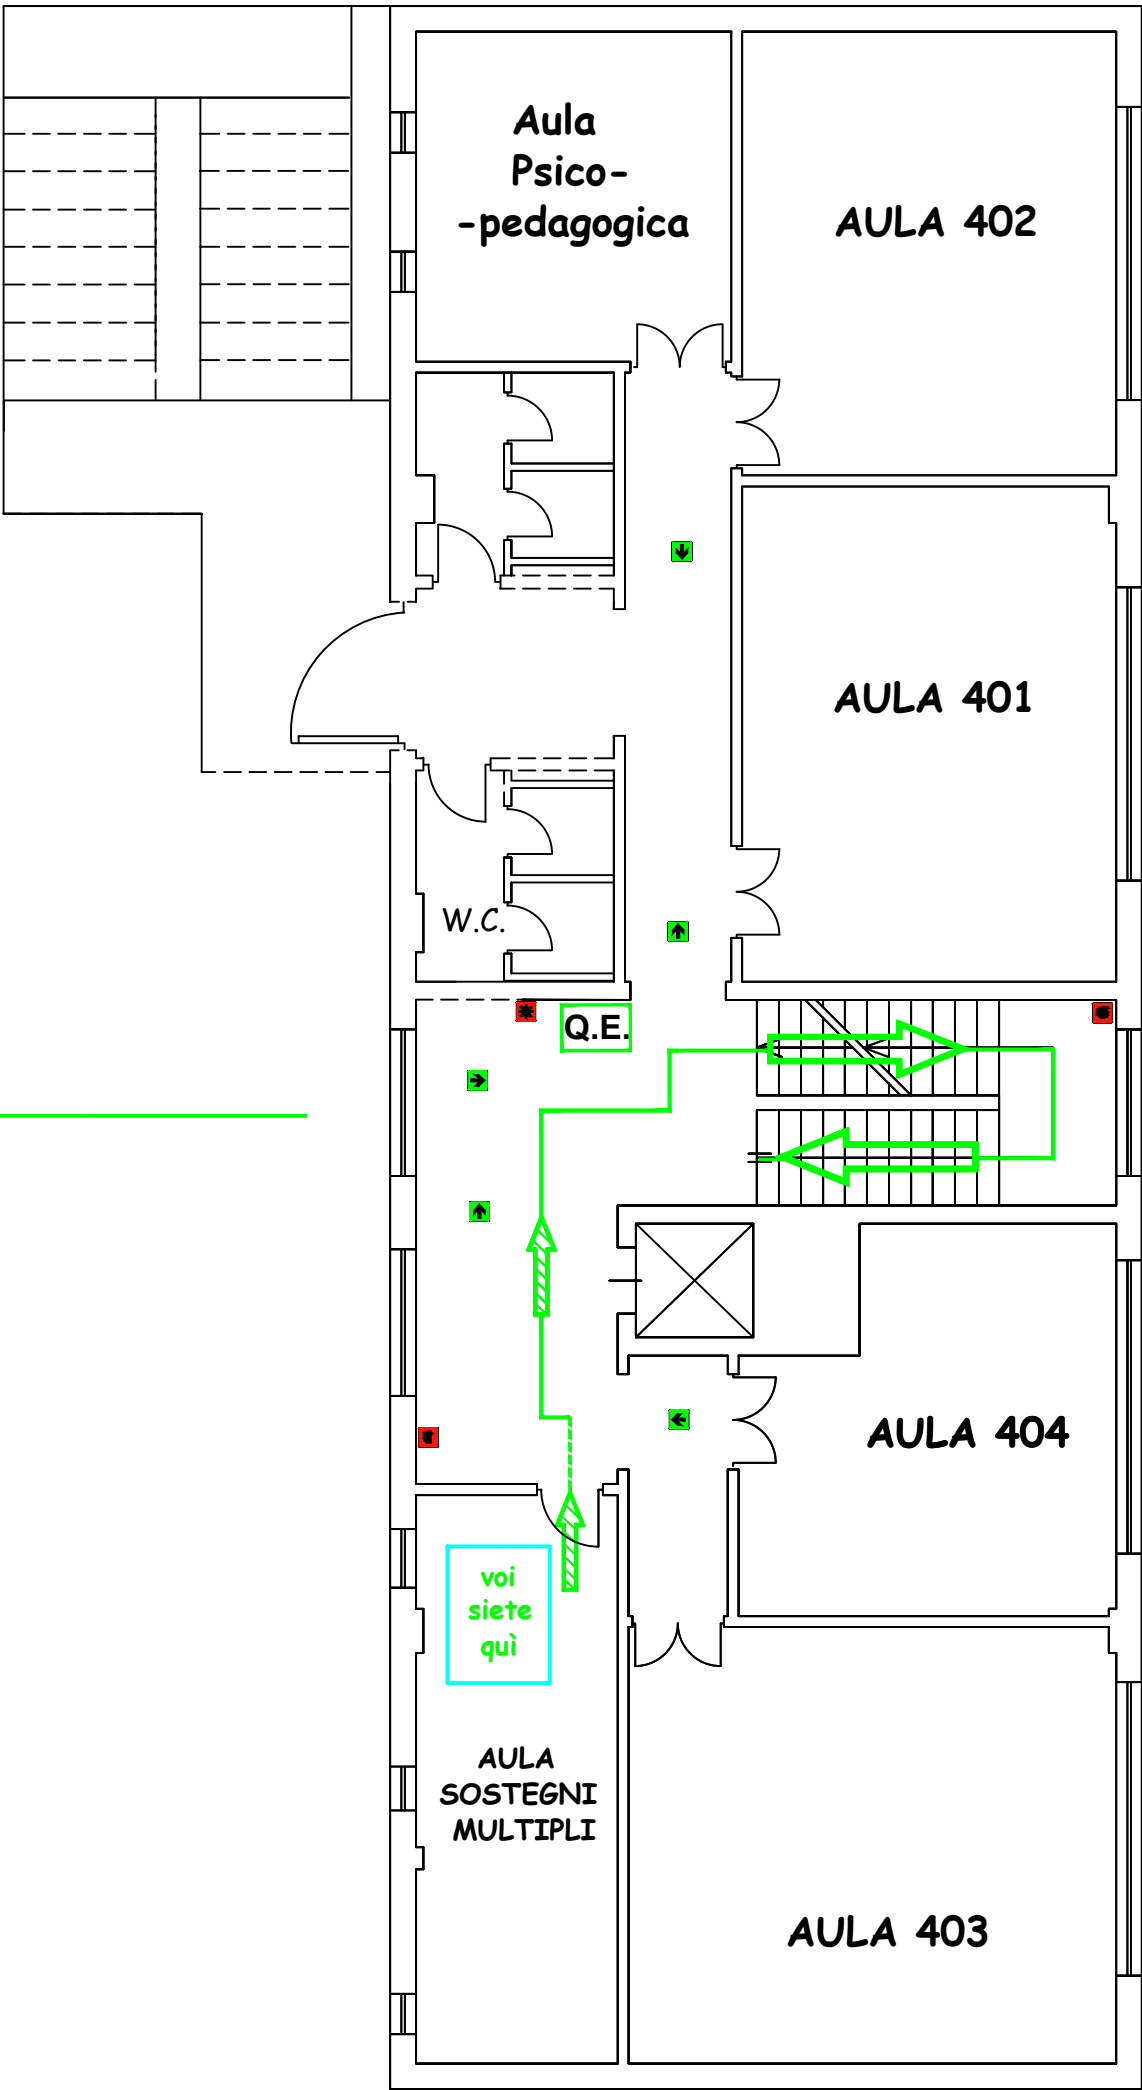


IPS "E.Medi"
Palermo
Via L.da Vinci,364

Via Leonardo
da Vinci

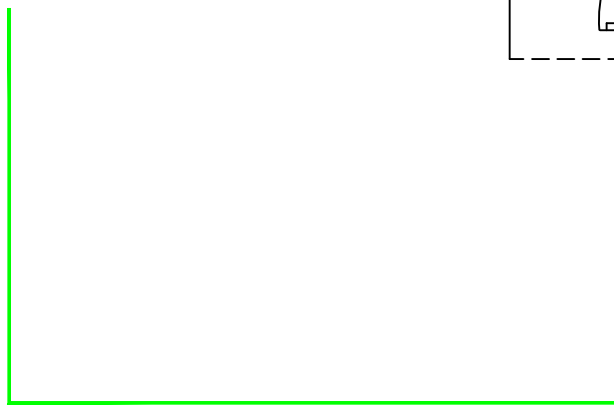

Piano di Evacuazione

Aula
Sostegni
Multipli

PIANTA QUOTA +10.00

LEGENDA:

	PULSANTE DI SGANCIO QUADRO ELETTRICO GENERALE
	ESTINTORE
	ATTACCO VV.FF.
	PULSANTE ALLARME ANTINCENDIO
	IDRANTE A PARETE
	QUADRO ELETTRICO
	SEGNALE DIREZIONALE
	CASSETTA PRONTO SOCCORSO
	PERCORSO DI FUGA
	PERCORSO DI FUGA VERSO L'ALTO
	PERCORSO DI FUGA VERSO IL BASSO
	MANIGLIONE ANTIPANICO

VERS. APRILE 2022
Ing. Antonio Franco