


IIS "E.Medi"
Palermo
Via L.da Vinci,364

Piano di Evacuazione

Lab. 502

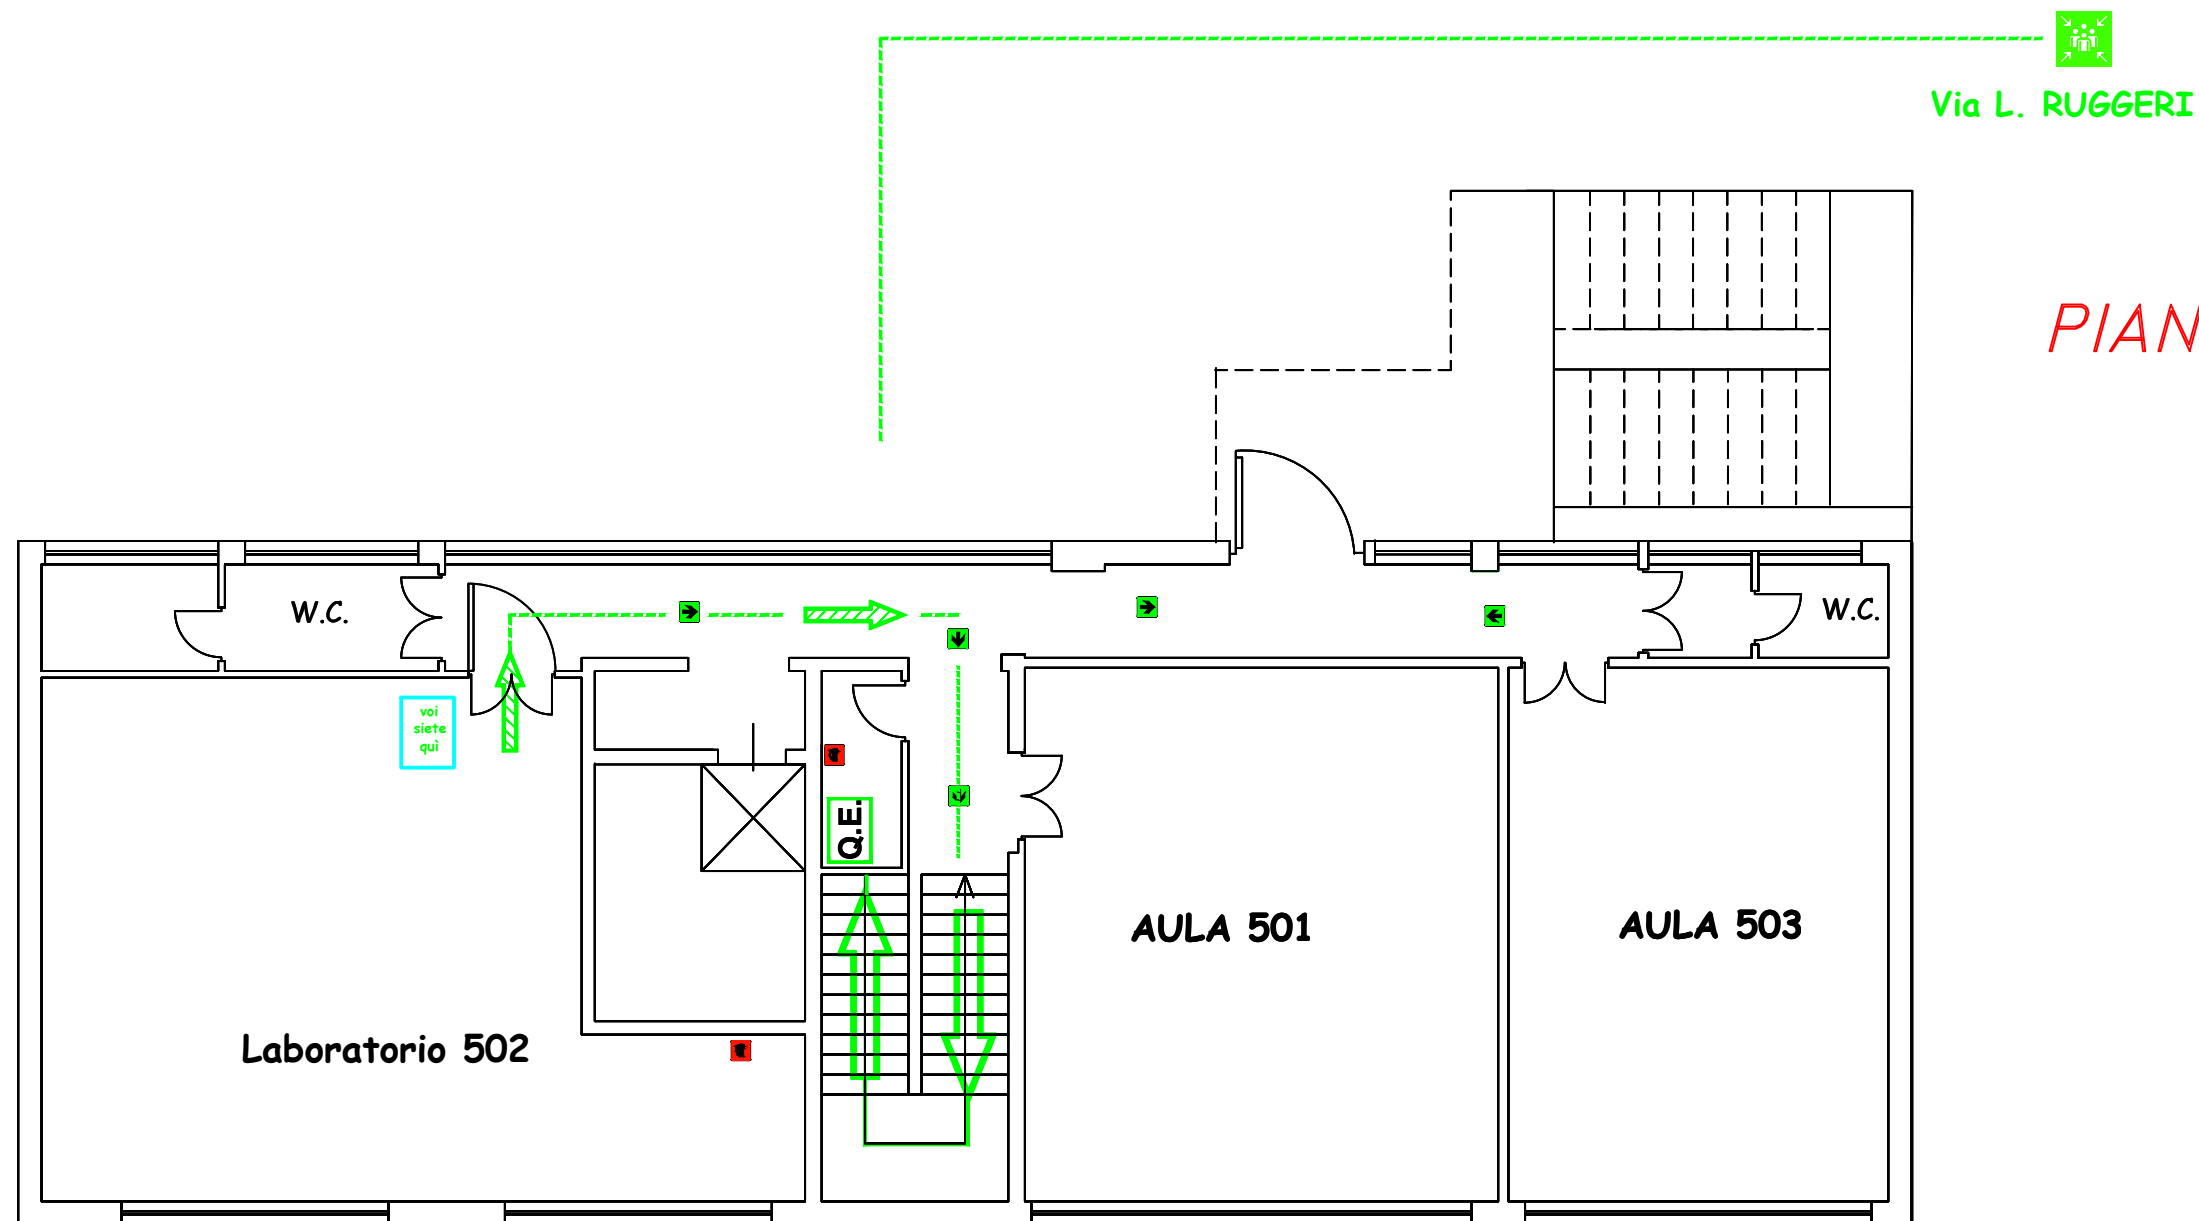

PIANTA QUOTA 13,00

LEGENDA:	
	PULSANTE DI SGANCIO QUADRO ELETTRICO GENERALE
	ESTINTORE
	ATTACCO VV.FF.
	PULSANTE ALLARME ANTINCENDIO
	IDRANTE A PARETE
	QUADRO ELETTRICO
	SEGNALE DIREZIONALE
	CASSETTA PRONTO SOCCORSO
	PERCORSO DI FUGA
	PERCORSO DI FUGA VERSO L'ALTO
	PERCORSO DI FUGA VERSO IL BASSO
	MANIGLIONE ANTIPANICO
	PERCORSO ESODO
	PERCORSO ESODO ALERN.