


IPS "E.Medi"
Palermo
Via L.da Vinci,364

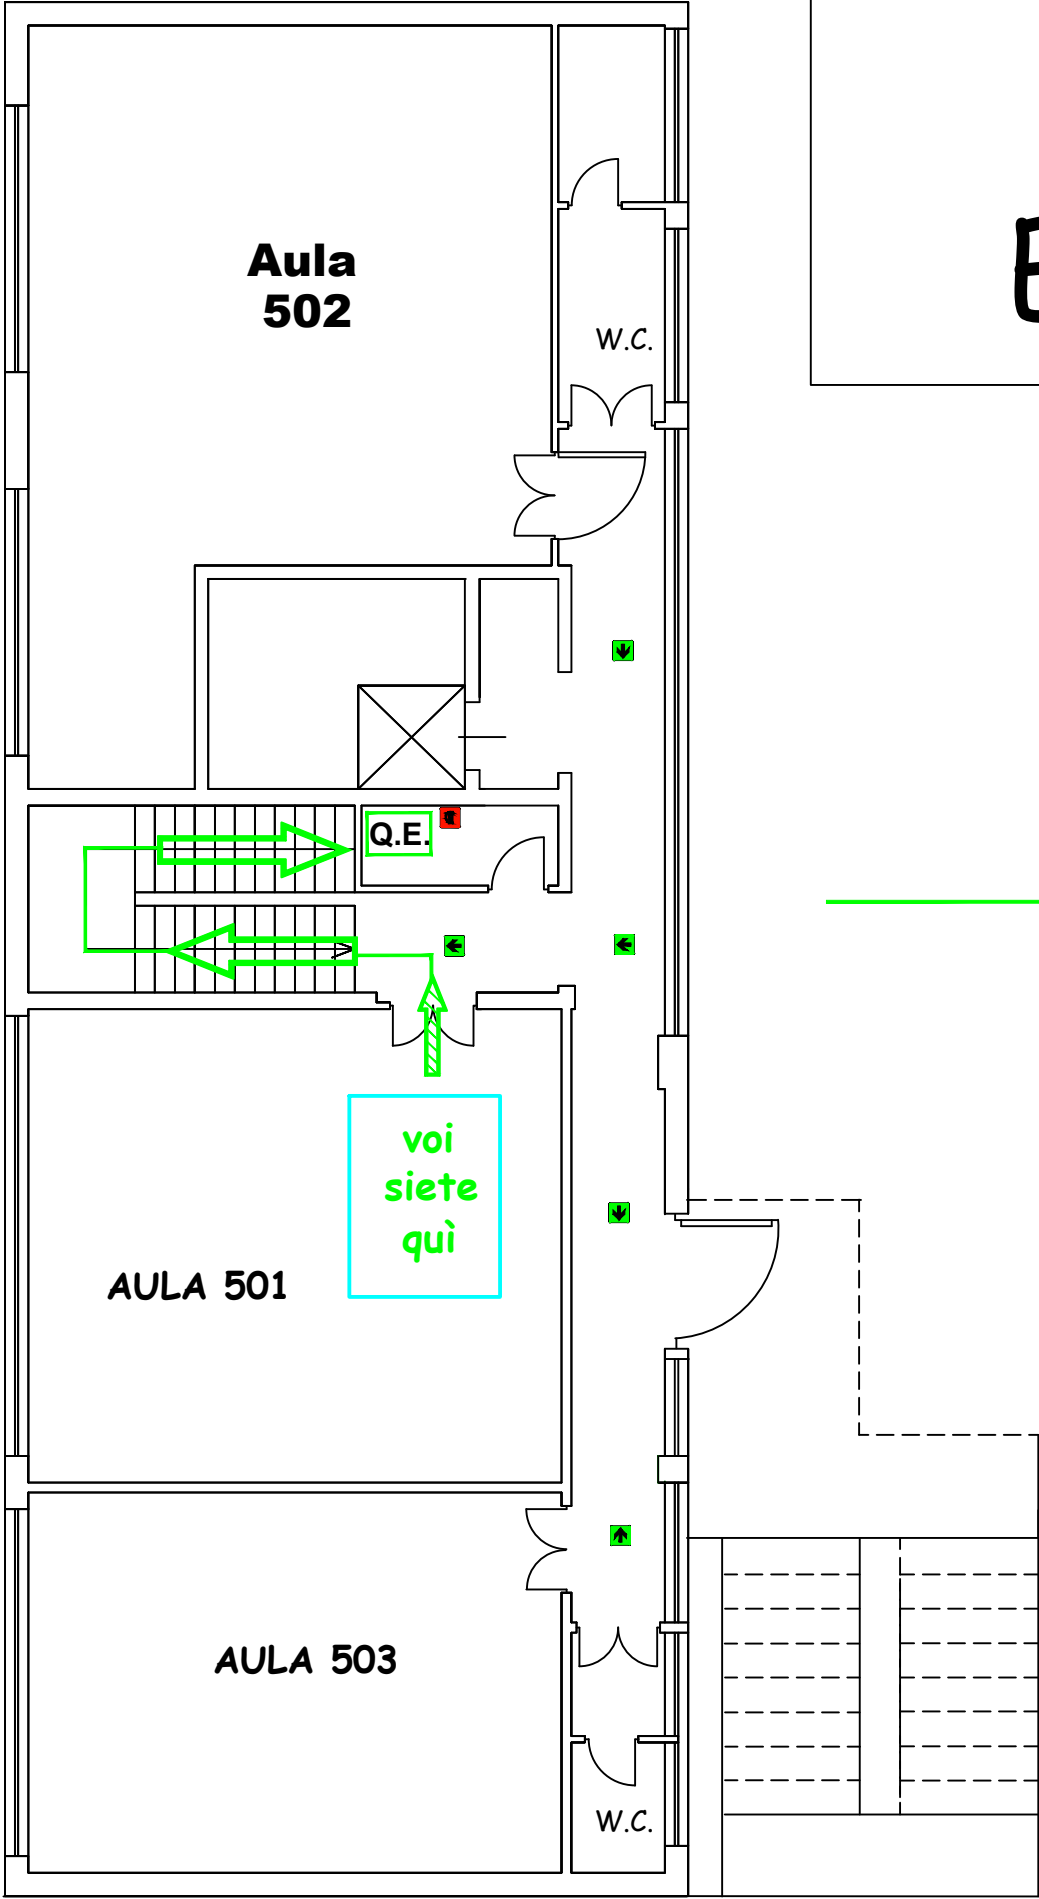

Piano di Evacuazione

AULA 501

PIANTA QUOTA 13,00

LEGENDA:

**PULSANTE DI SGANCIO QUADRO ELETTRICO GENERALE**

**ESTINTORE**

**ATTACCO VV.FF.**

**PULSANTE ALLARME ANTINCENDIO**

**IDRANTE A PARETE**

**Q.E.**

QUADRO ELETTRICO

**SEGNALE DIREZIONALE**

**CASSETTA PRONTO SOCCORSO**

**PERCORSO DI FUGA**

**PERCORSO DI FUGA VERSO L'ALTO**

**PERCORSO DI FUGA VERSO IL BASSO**

**MANIGLIONE ANTIPANICO**

VERS. APRILE 2022
Ing. Antonio Franco